

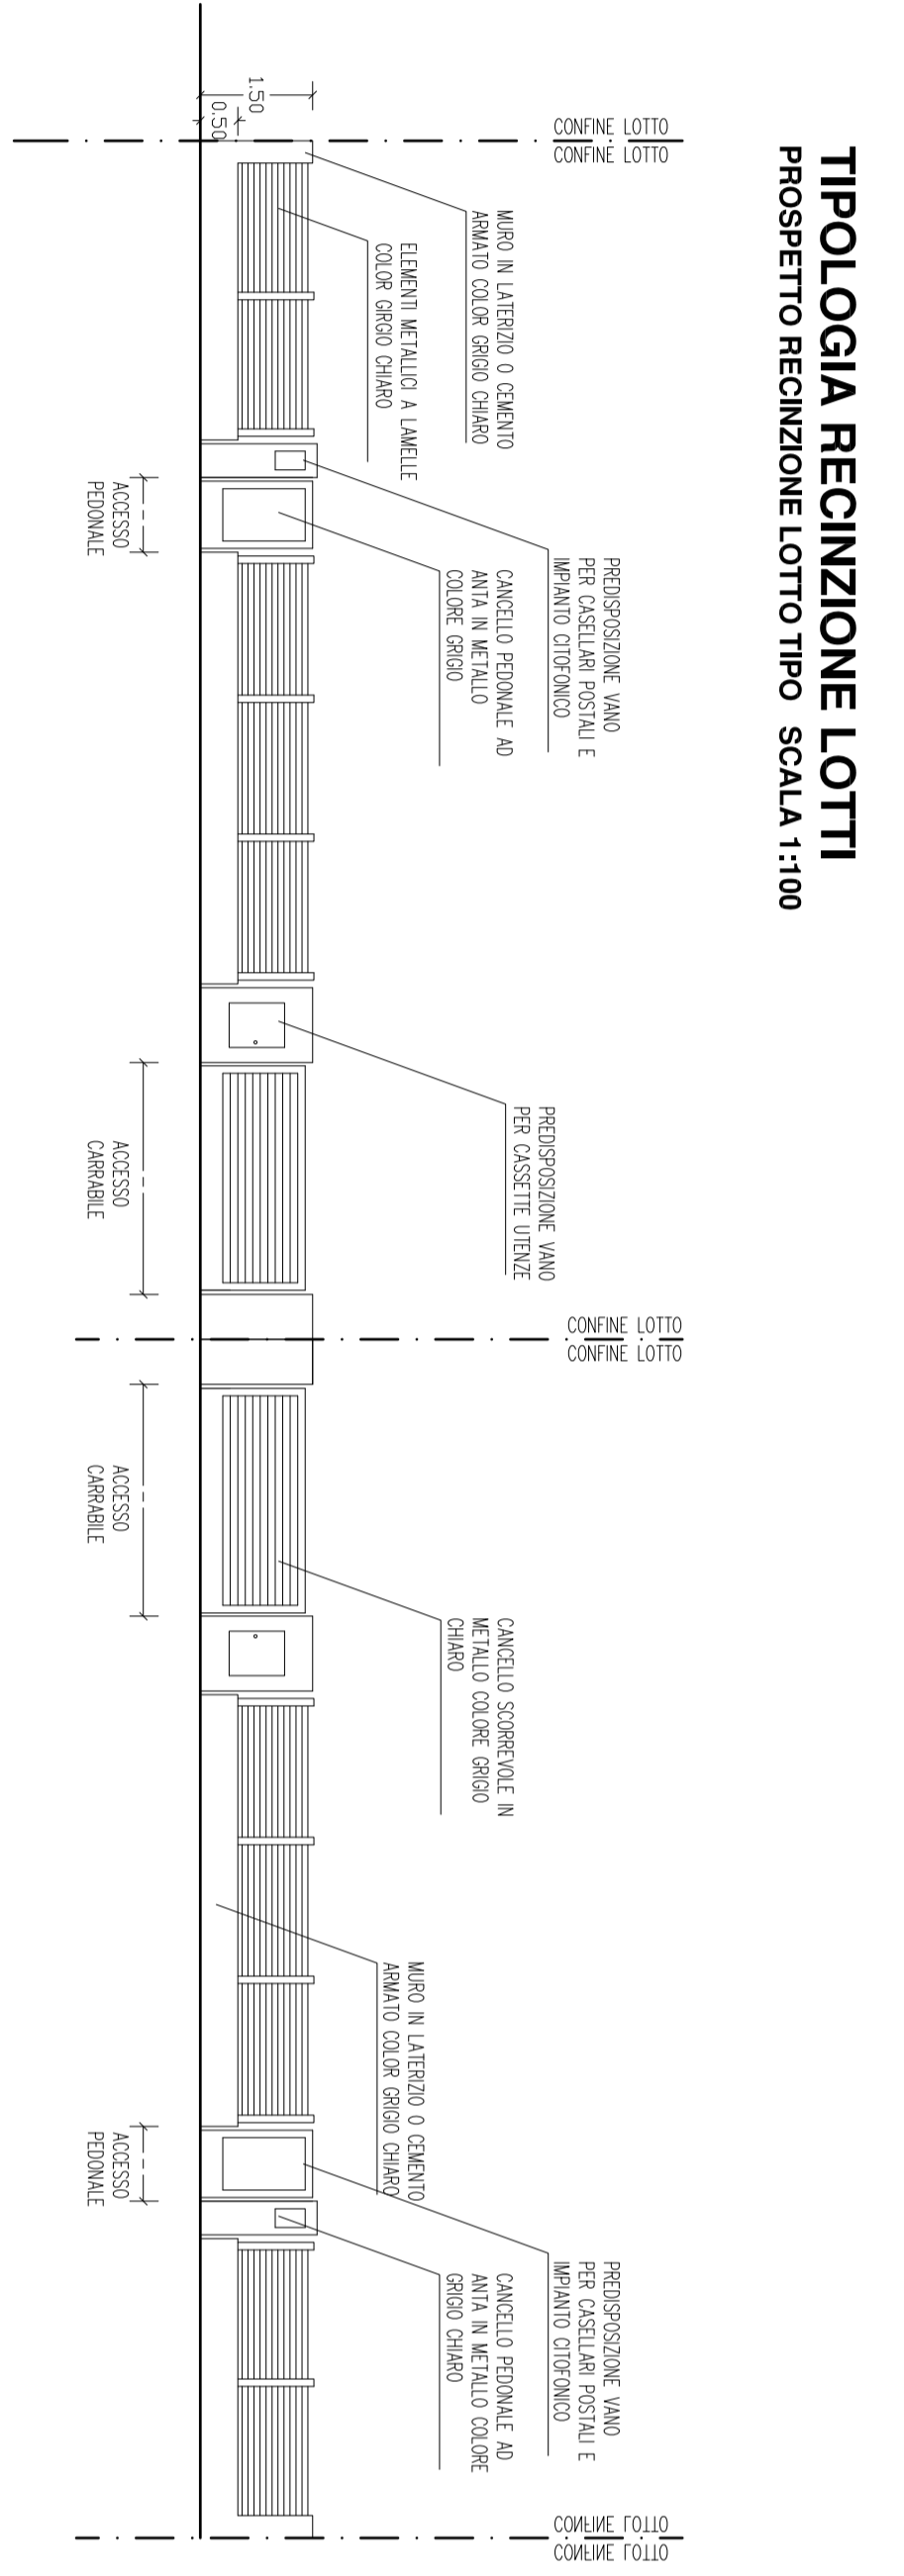
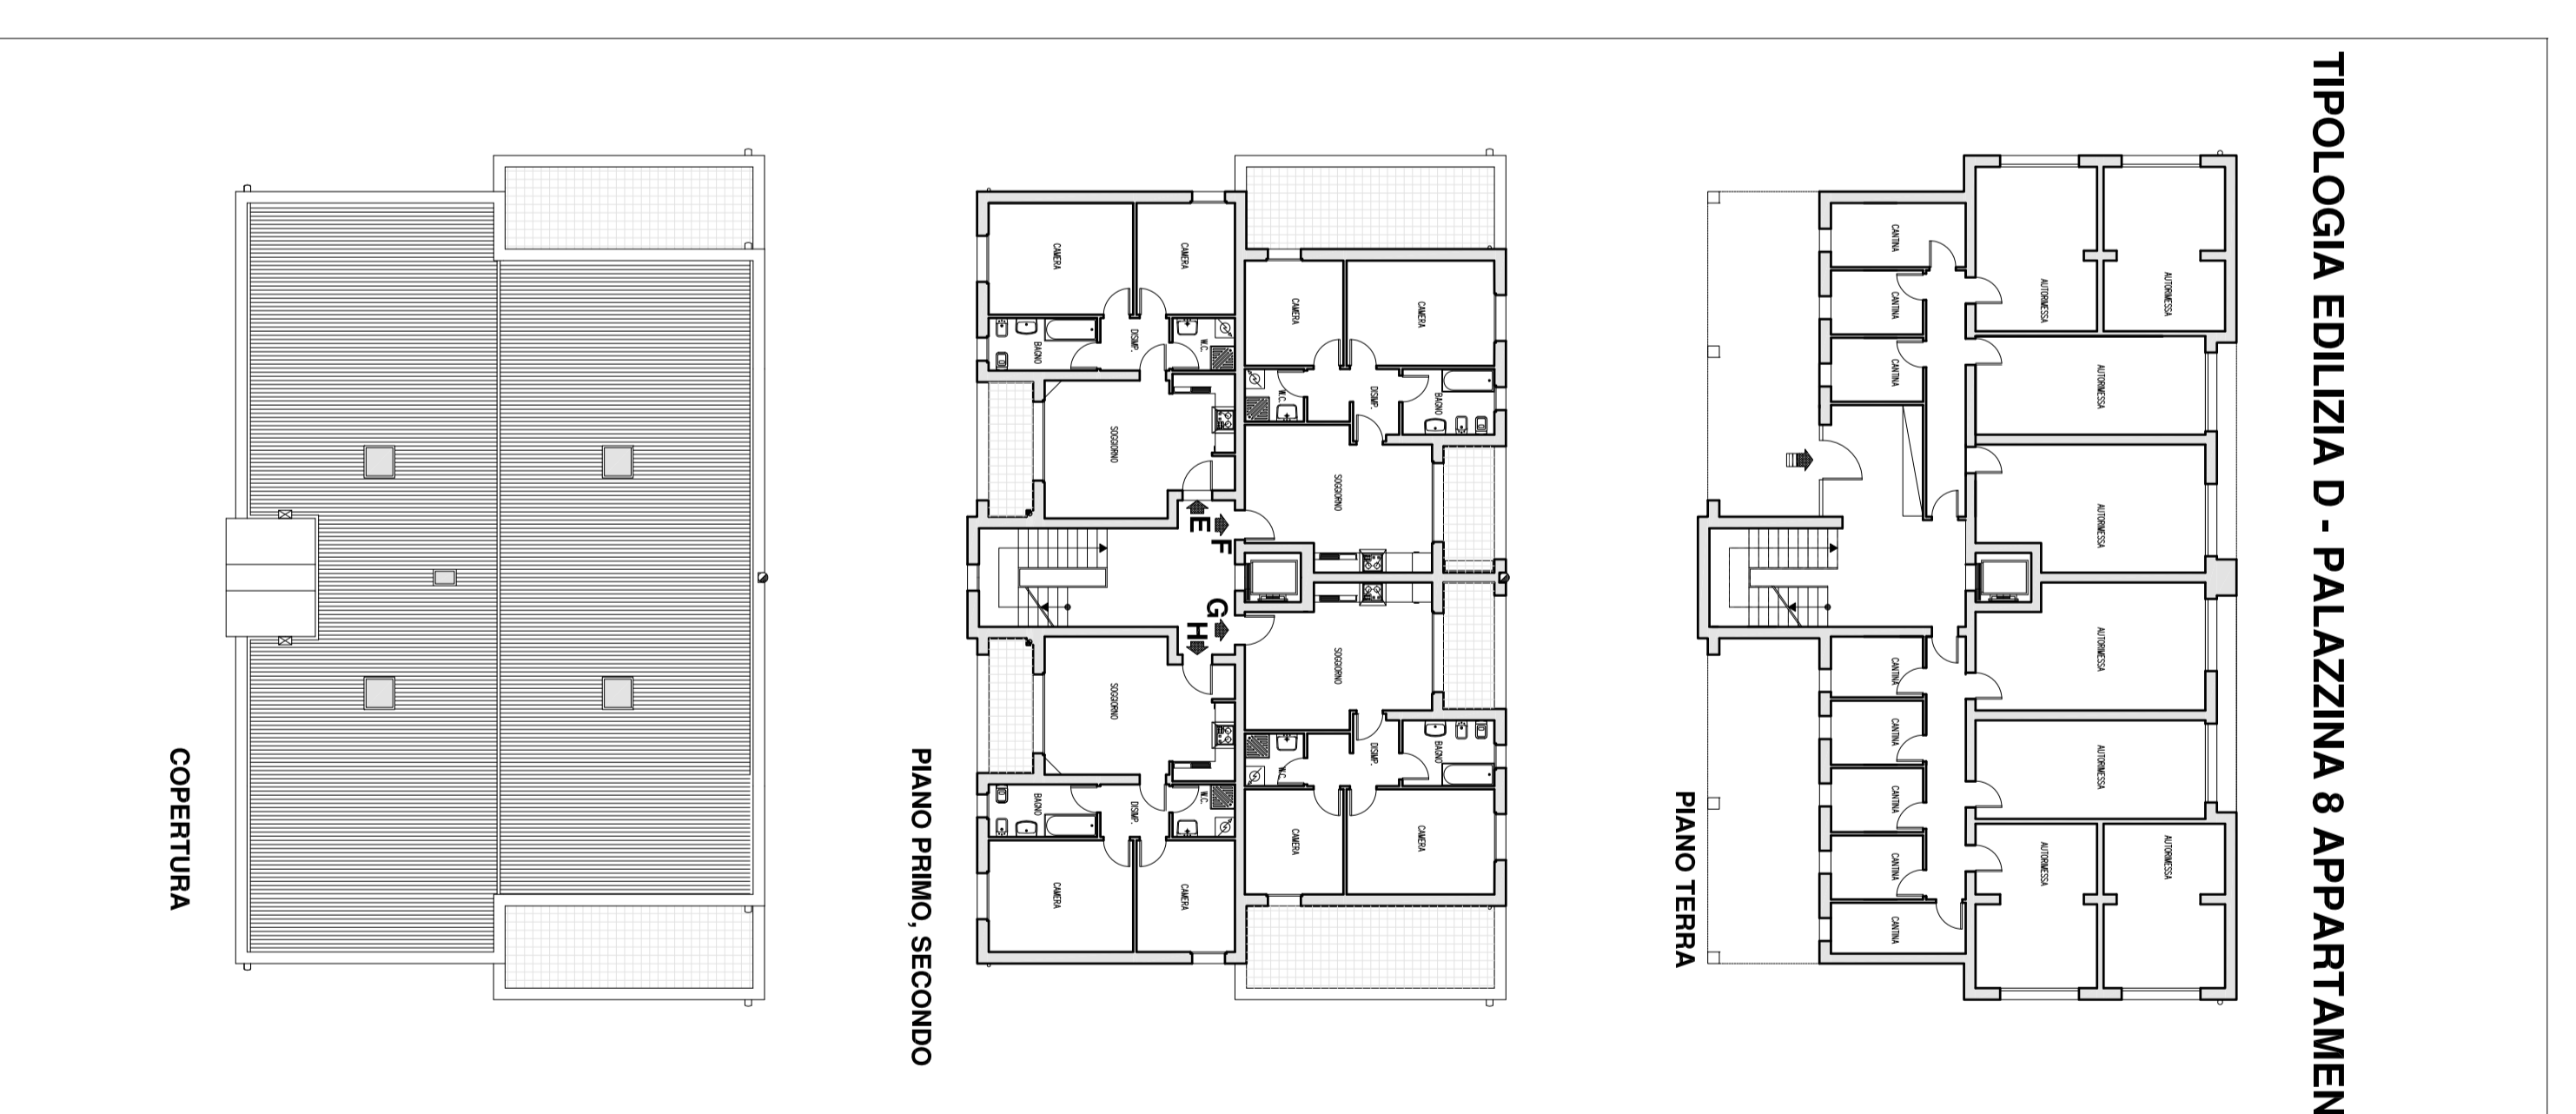
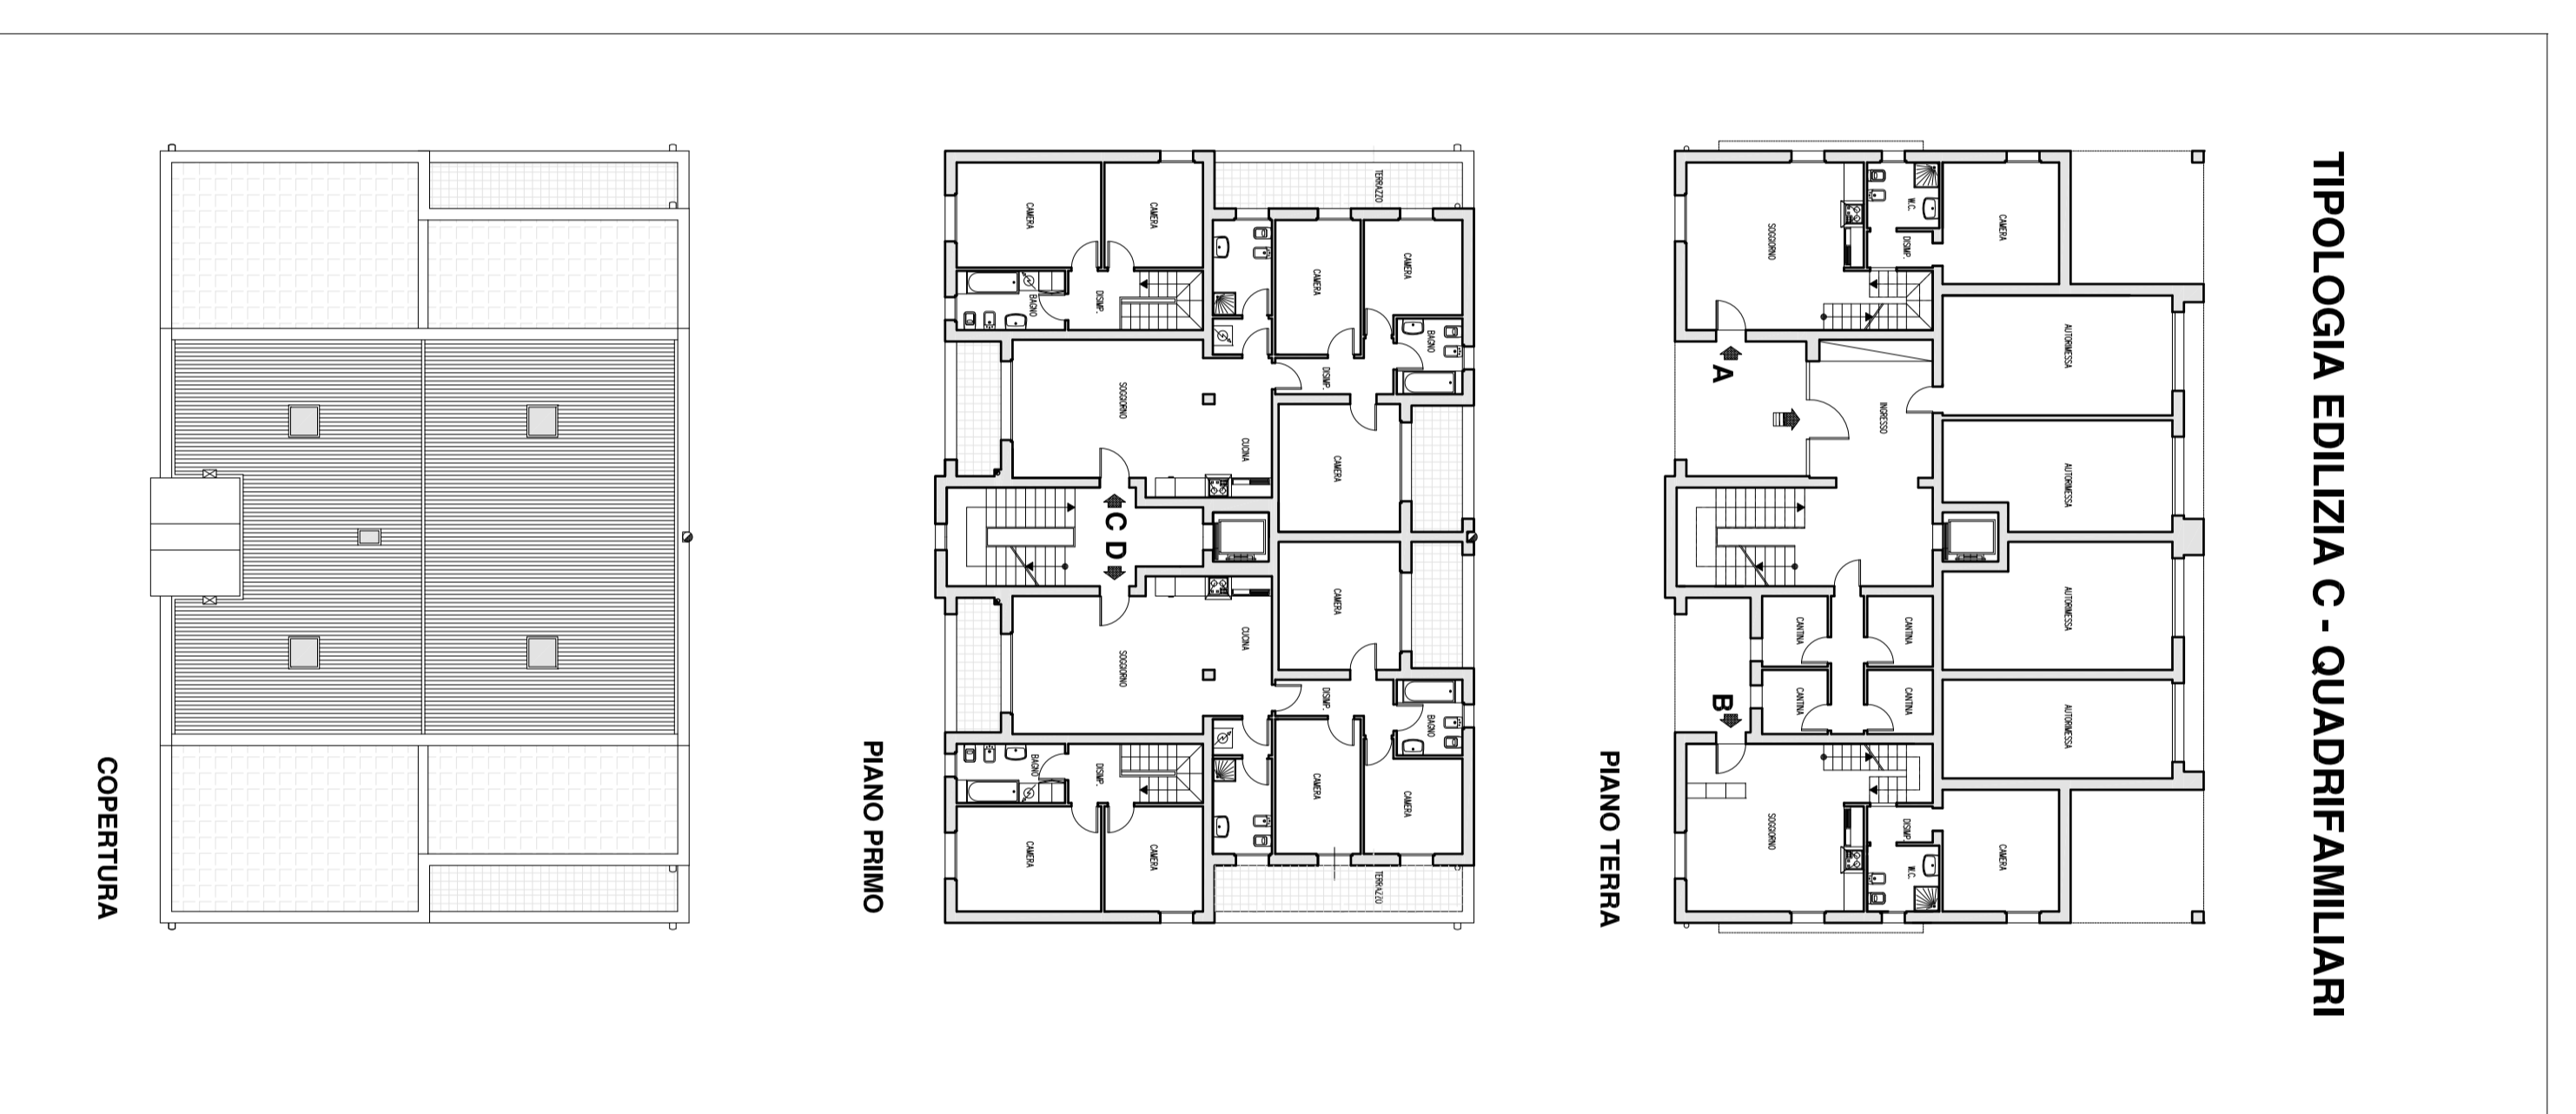


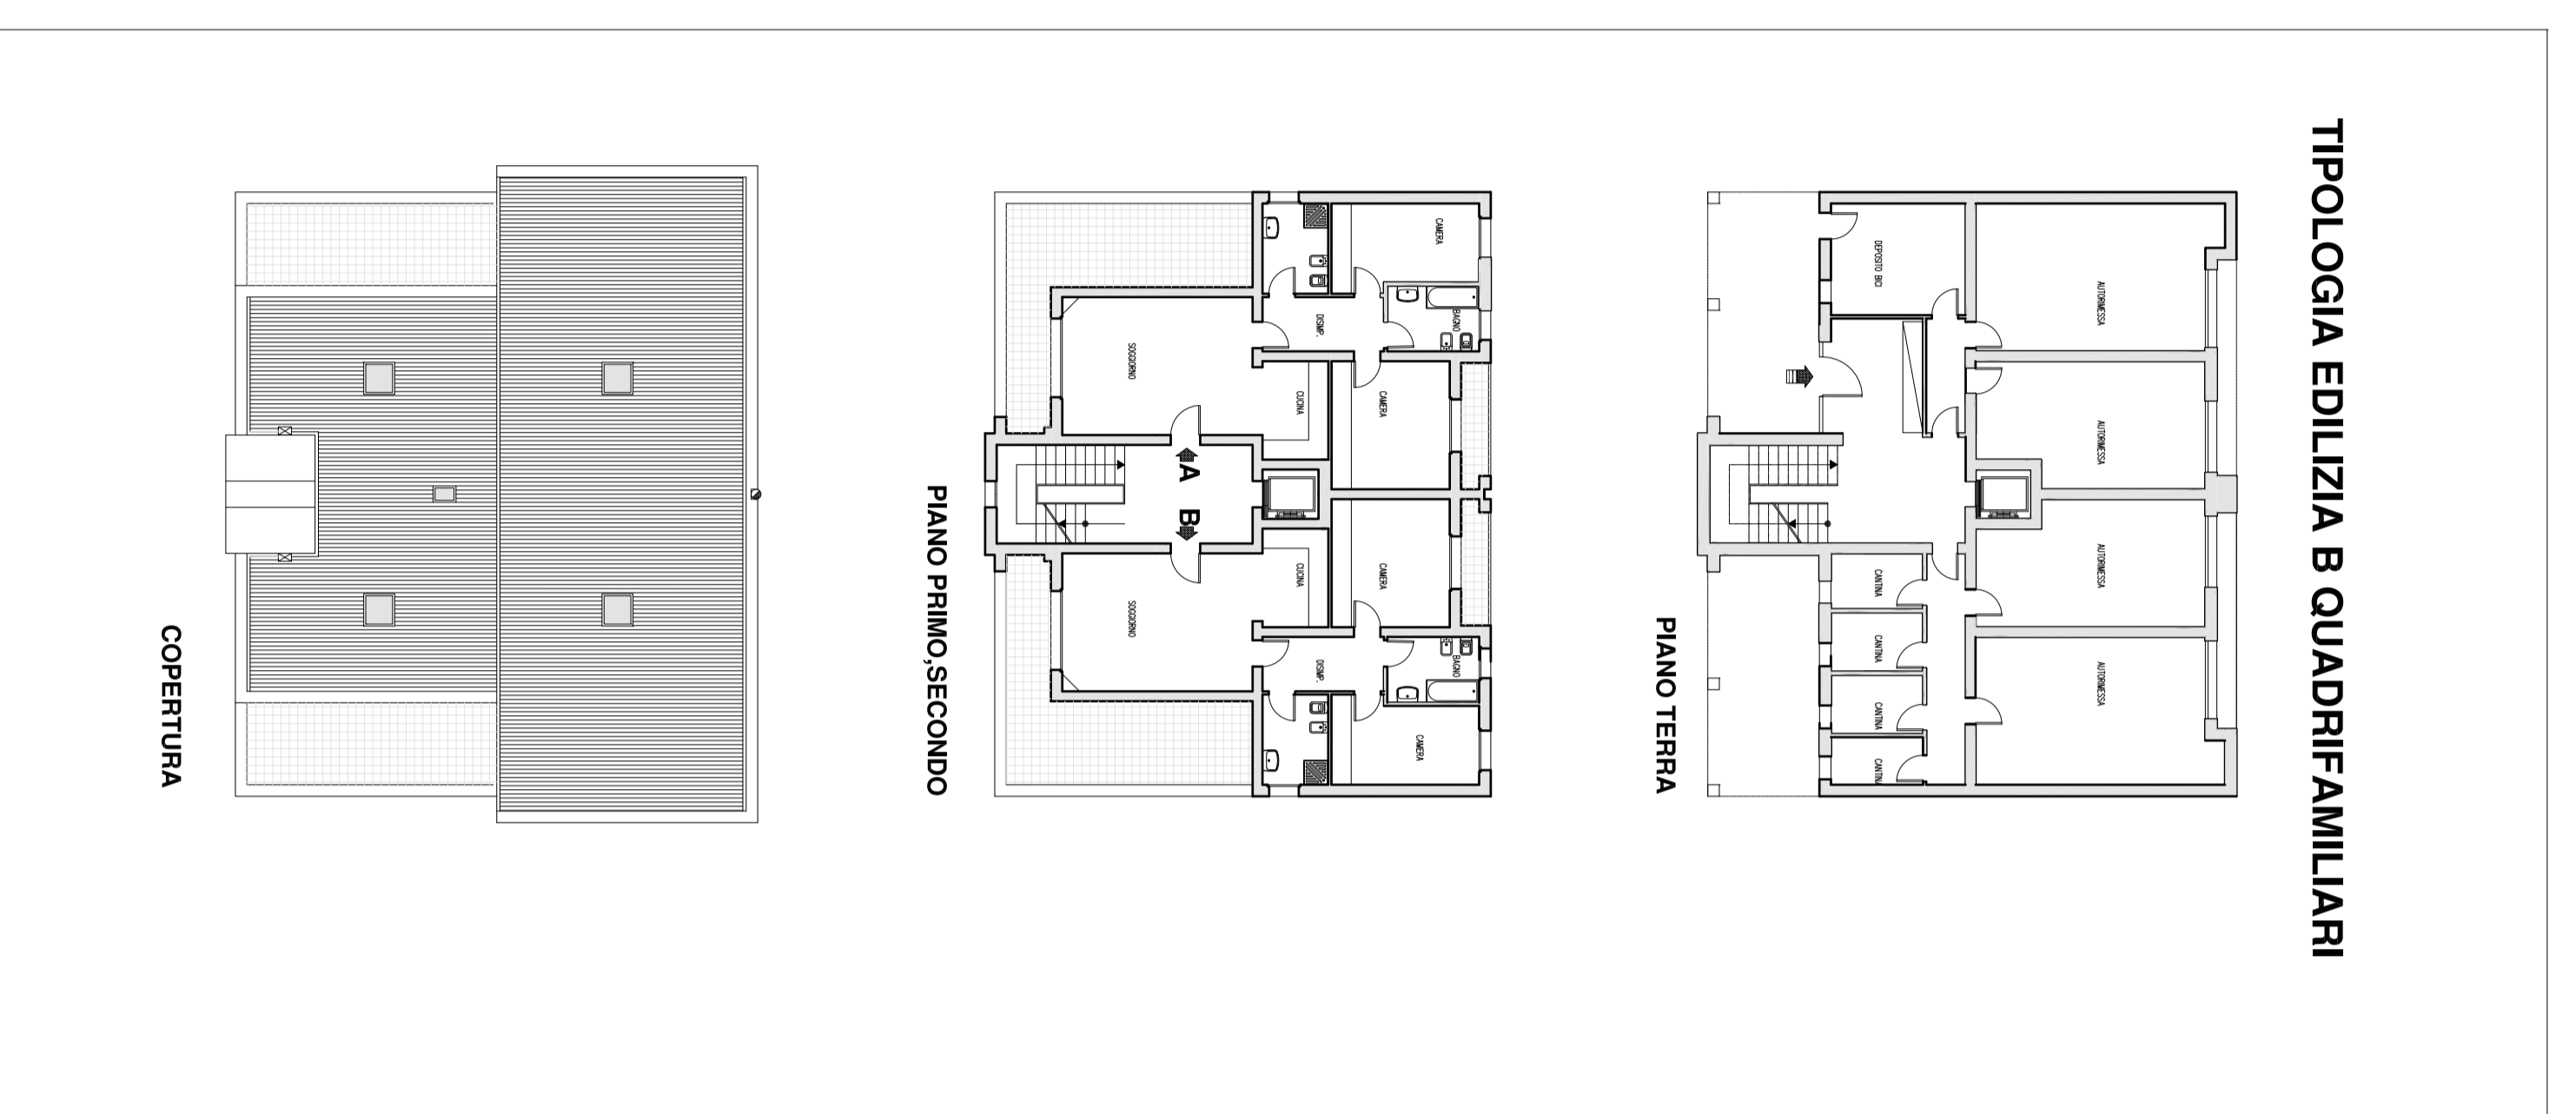

PLANIMETRIA CON INDICAZIONE DEI LOTTI E DELLE TIPOLOGIE
1:2000

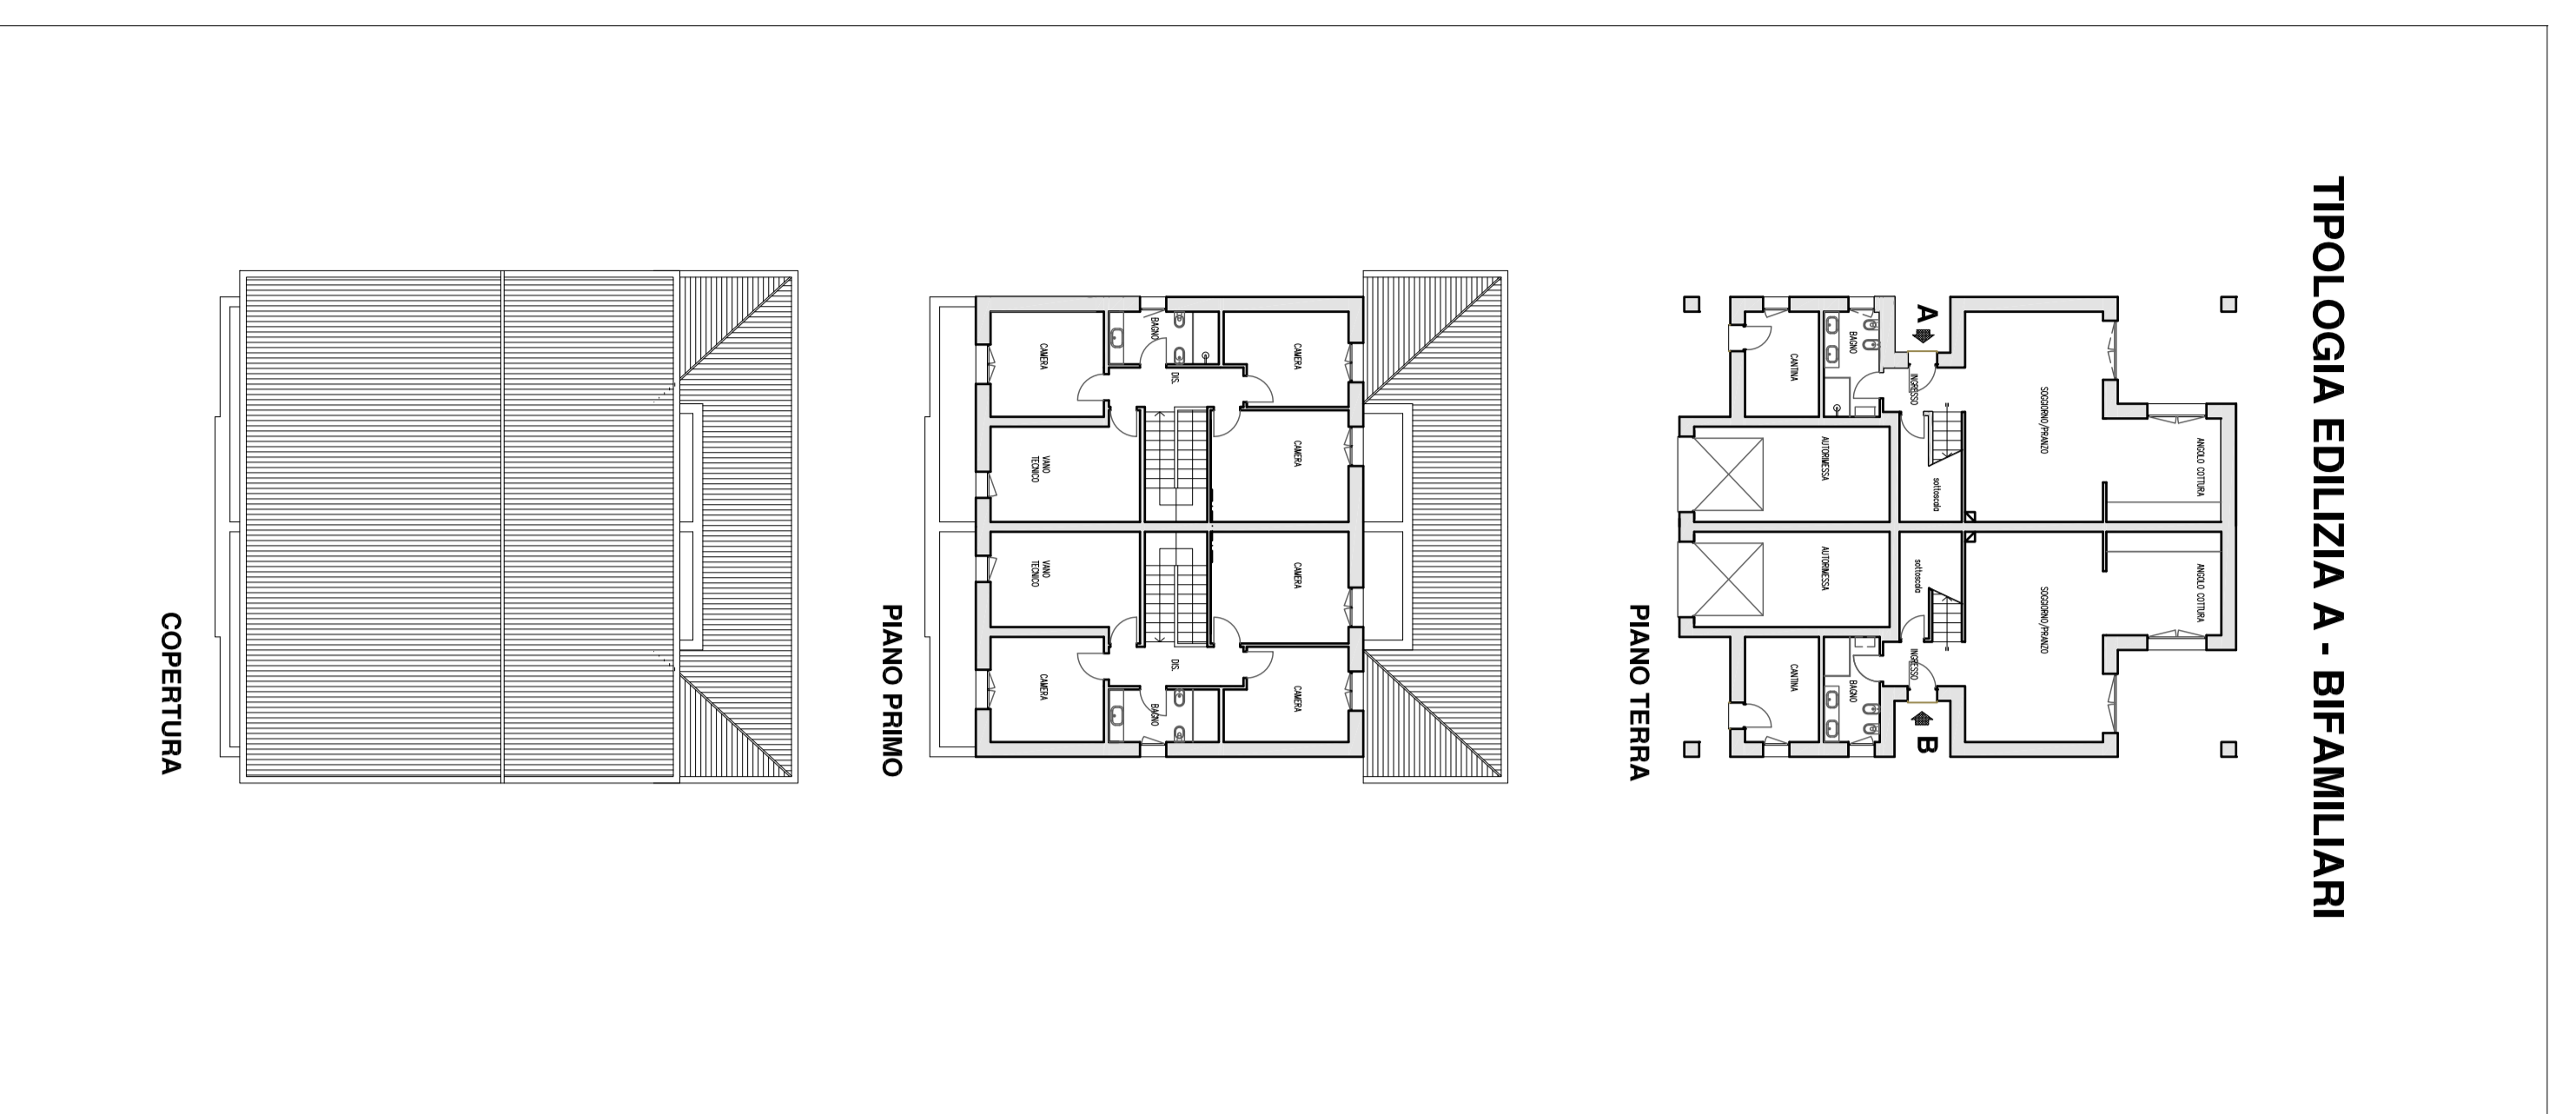

4 5 6 7 10 11 12 13

COMUNE DI S. GIORGIO DI PIANO
(Città metropolitana di Bologna)
PIANO URBANISTICO ATTUATIVO
relativo al primo POC "Sub Ambito 4.1"

N° PROT. U.T.:

Progetto:
GABER S.r.l.
Via Nazionale, 134
40091 Malalbergo fraz. Altedo (Bo)
cod. Fisc. e P.I. 02641631201

Progettazione Generale e Coordinamento:
ARCH. VITTORIO BONVICINI
Via San Miranda, 155 - 40136 Bologna
studiovittoribonvicini@gmail.com

Progettazione ed Inquadramento:
ING. CARLO BAUETTI
Via Marconi, n. 40141 Bologna
cbaum@primavera.it

Revisione: _____ Data: _____
NAB PIUA _____ Ottobre 2018

B. 04 - TIPOLOGIE EDILIZIE INDICATIVE

Scala: 1:200
Cod: 2589

Disegno di riproduzione di o l'edizione a tutti i fini senza preventiva ed espressa autorizzazione