



SEZIONE A-A 1:50

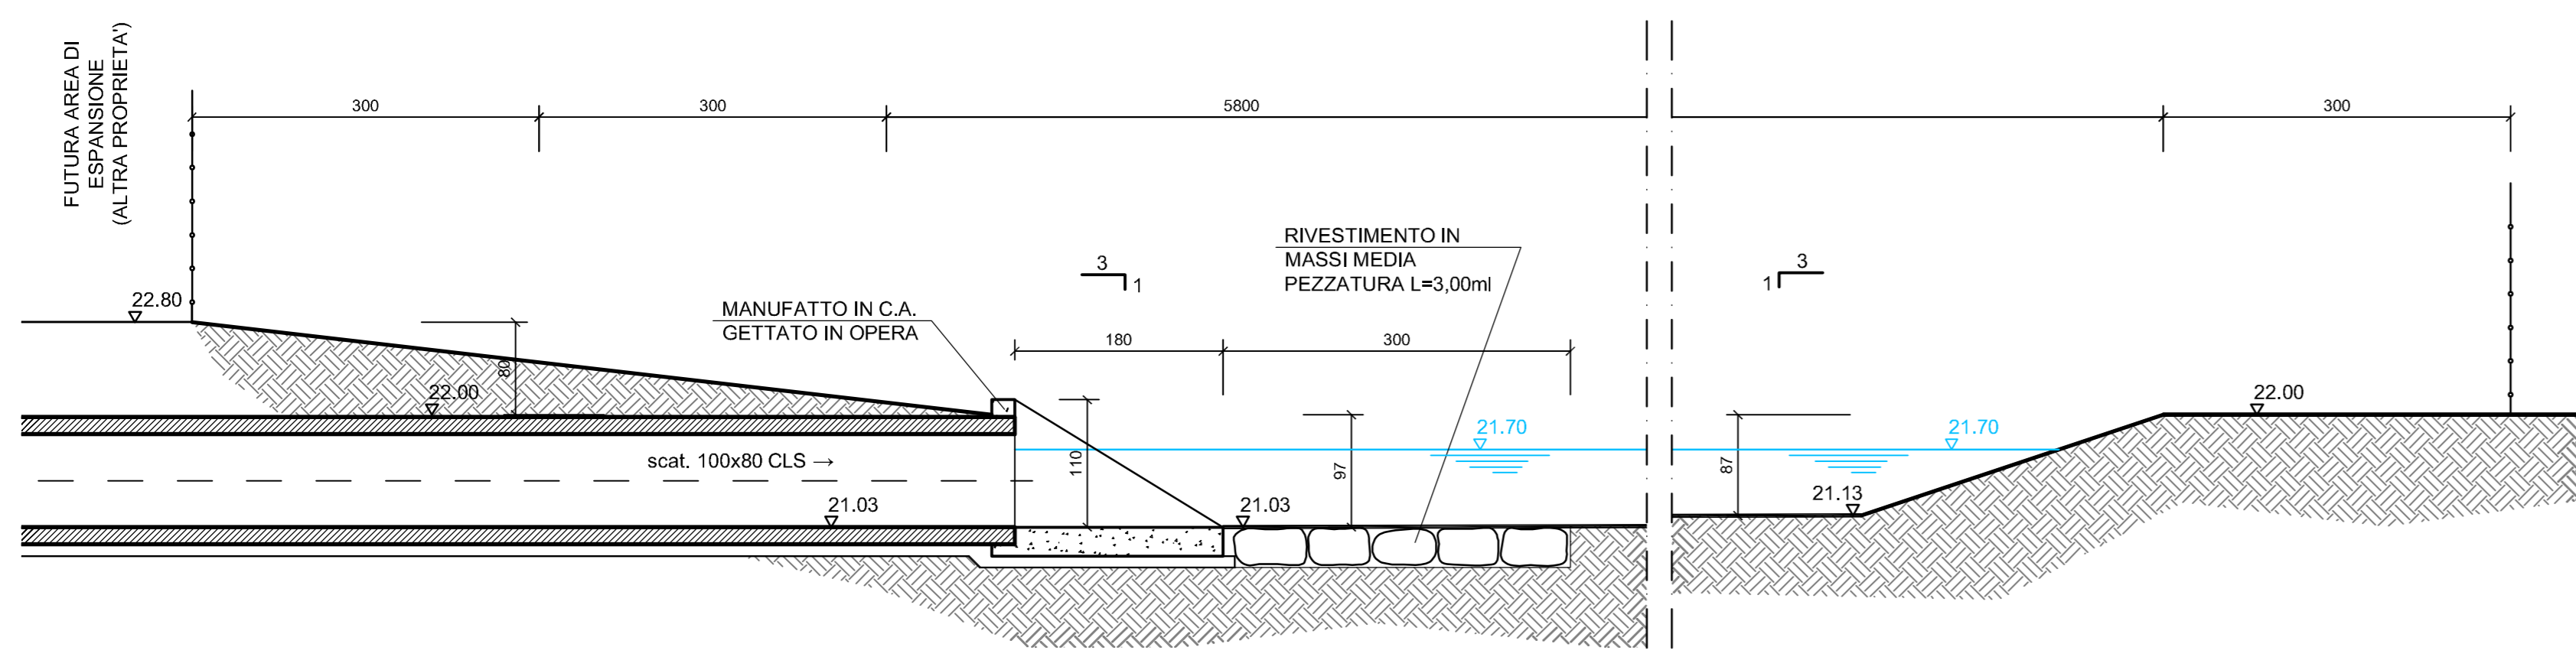

SEZIONE B-B 1:50

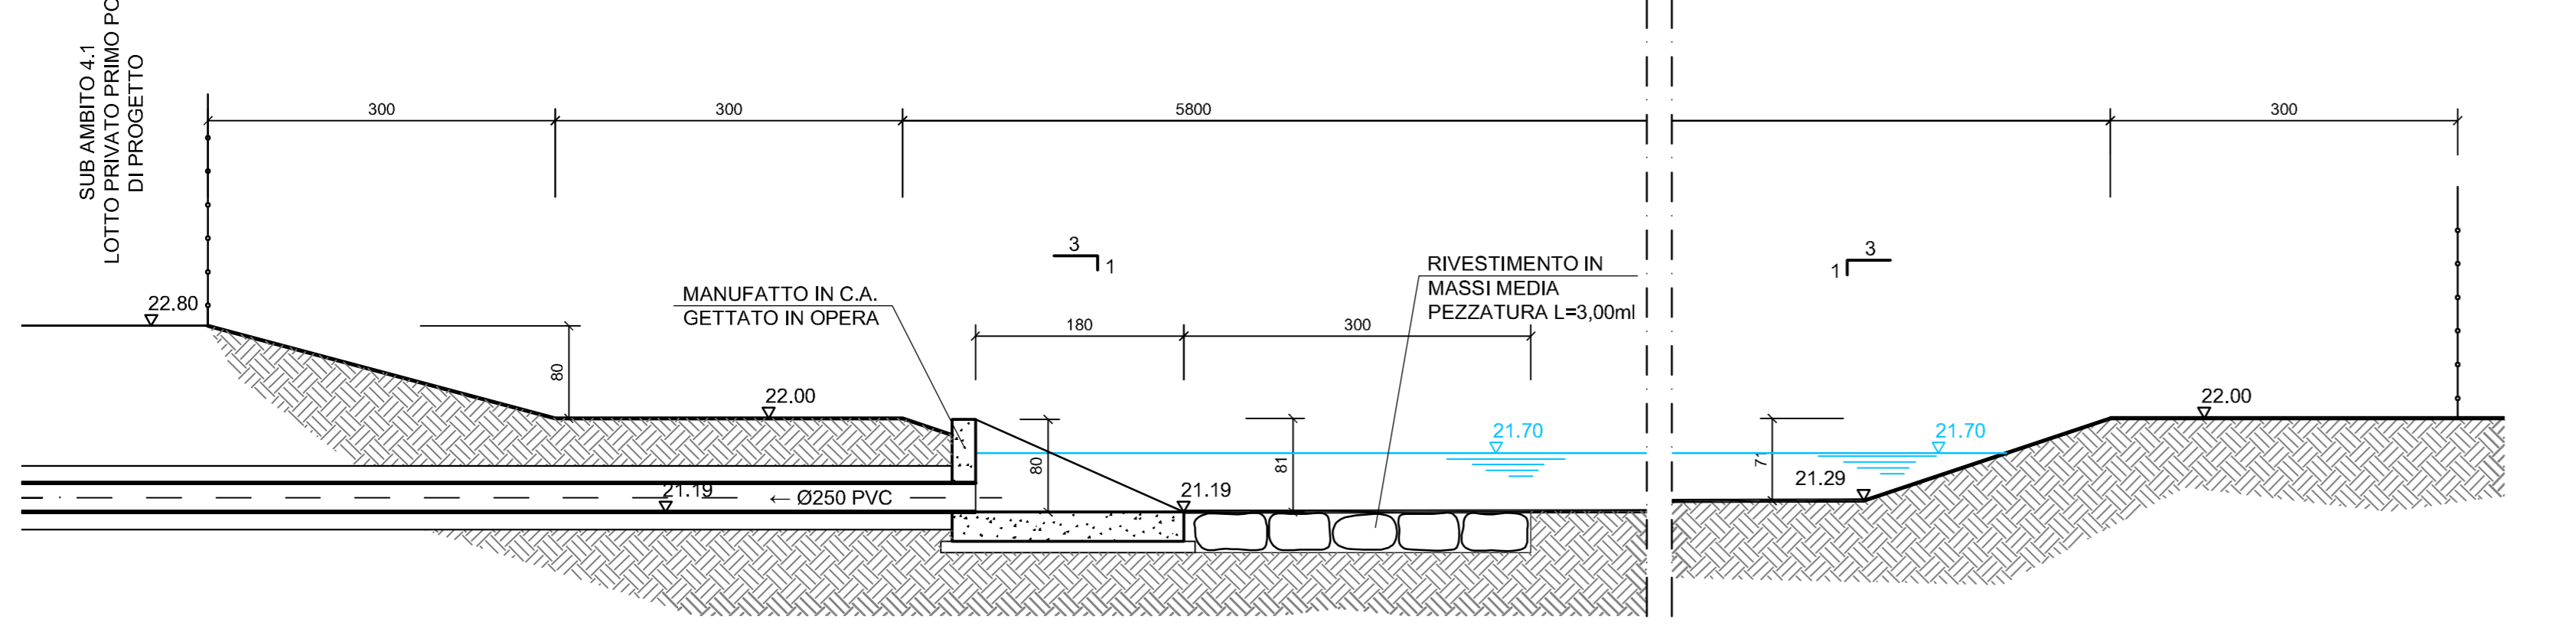

LEGENDA OPERE ESISTENTI

- - - LIMITE SUB AMBITO 4.1
- - - LIMITE FUTURA AREA DI ESPANSIONE INTERNA AL SUB AMBITO 4.1
- - - LIMITE PRIMO POC INTERNO AL SUB AMBITO 4.1

LEGENDA OPERE DI PROGETTO

- - - FOGNATURA BIANCA
- CAMERETTA 150x150cm IN CLS PREF. E CHIUSINO IN G.S. Ø60cm Cl. D400

COMUNE DI S. GIORGIO DI PIANO
(Città metropolitana di Bologna)

PIANO URBANISTICO ATTUATIVO
relativo al primo POC "Sub Ambito 4.1"

N° PROT. U.T.:

Proprietà:
GIABER S.r.l.
Via Nazionale, 134
40051 Malalbergo fraz. Altedo (Bo)
cod. fisc. e P.I. 02641631201

Progettazione Generale e Coordinamento:
ARCH. VITTORIO BONVICINI
Via San Mamolo, 155 - 40136 Bologna
studiovittorio.bonvicini@gmail.com

Progettazione reti tecnologiche:
ING. CARLO BAIETTI
Via Mercadante, 4 - 40141 Bologna
c.baietti@prismaing.it

Revisione: Rev. 01 Rev. 02	Note PUA: _____	Data: Ottobre 2018
----------------------------------	--------------------	-----------------------

Oggetto:
C - OPERE DI URBANIZZAZIONE PRIMARIA
RETI FOGNARIE
VASCA DI LAMINAZIONE: PIANTE E SEZIONI

Elab.: C.04.02	Scala: 1:50.200
Cod.: 2589	