


vasca di
laminazione sub ambiente 4.1



ABACO DELLE PAVIMENTAZIONI

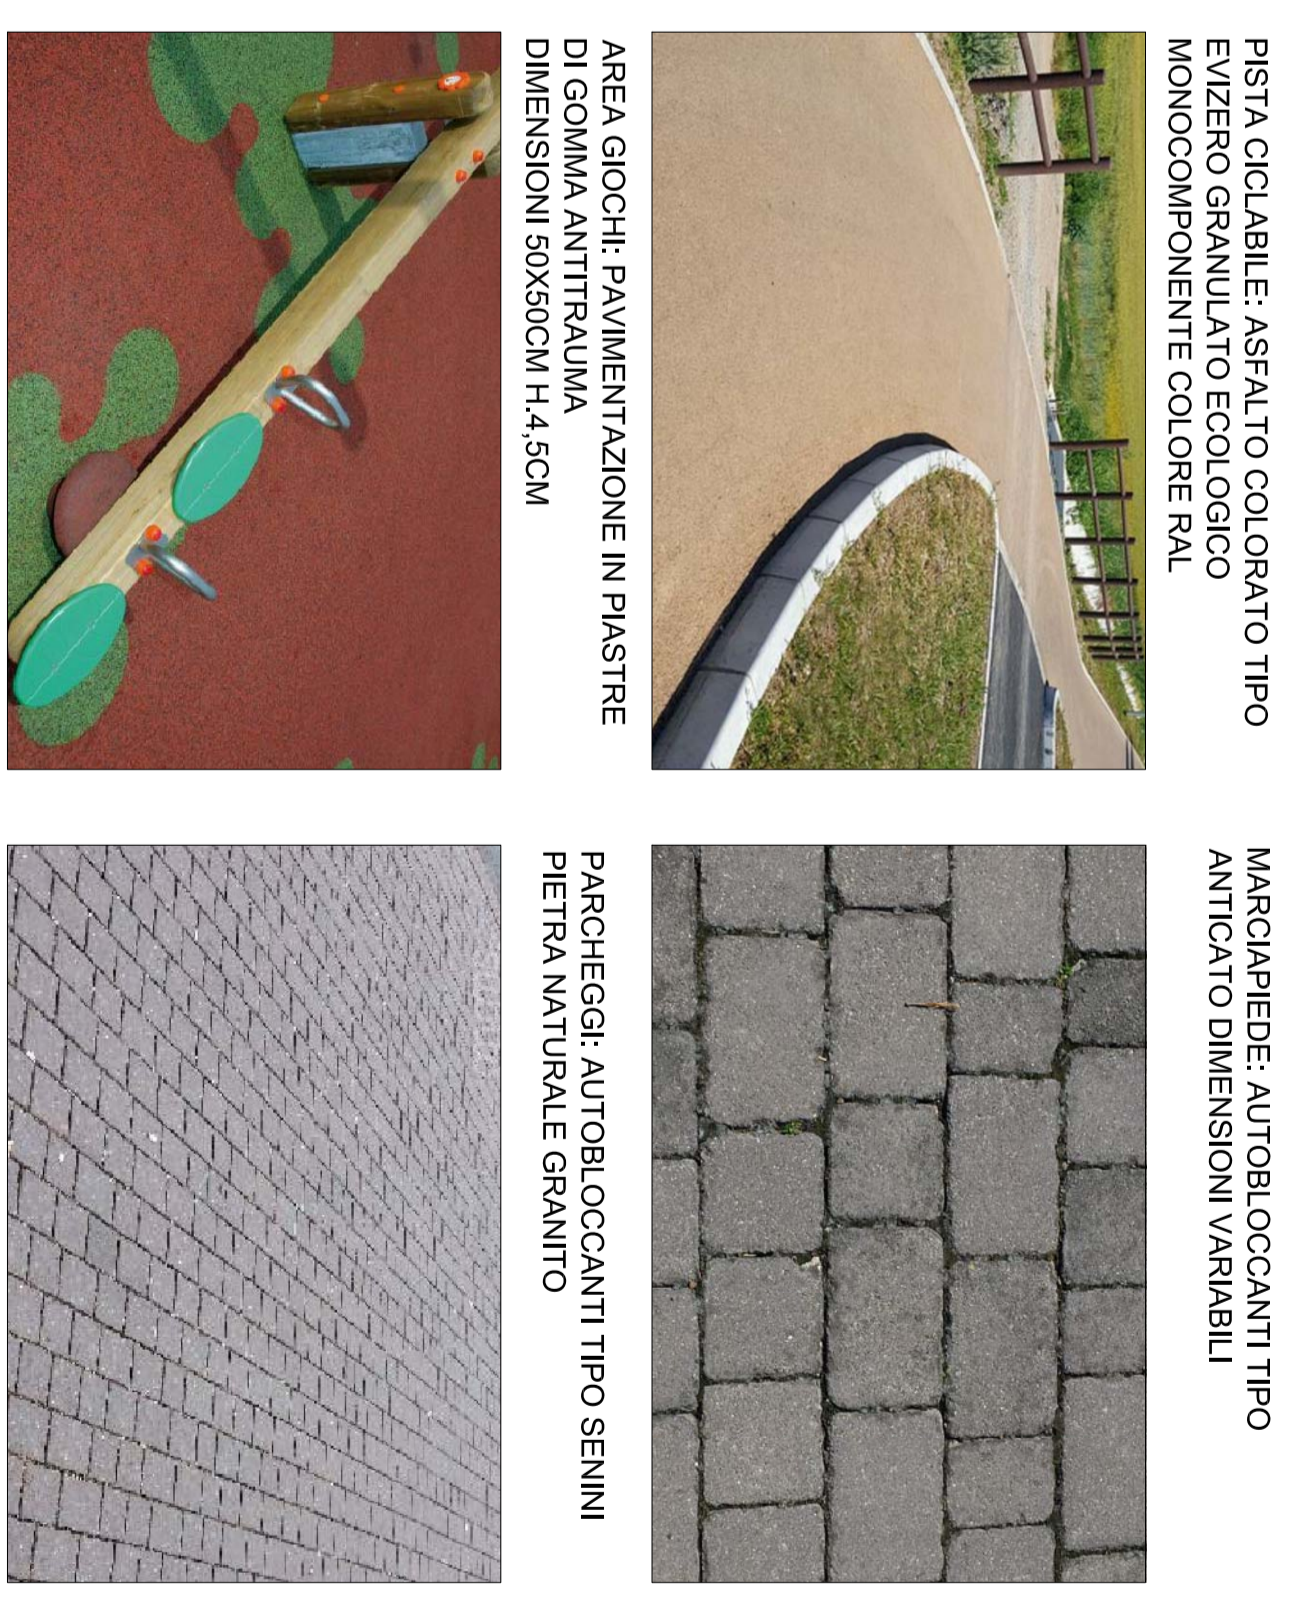

PISTA CICLABILE ASPHALTO COLORATO TIPO
EVIZERO GRANULATO ECOLOGICO
MONOCOMPONENTE COLORE RAL



MARGHERIE: AUTOBLUCCANTI TIPO
ANTICATO DIMENSIONI VARIABILI

AREA GIOCHI: PAVIMENTAZIONE IN PASTRE
DI GOMMA ANTITRAUMA
DIMENSIONI 50x50CM H.4-5CM

PROSPERGI: AUTOBLUCCANTI TIPO SENINI
PIETRA NATURALE GRANITO

PERCORSI NELL'AREA VERDE: CALCESTRE

PAVIMENTAZIONE IN CALCESTRE
GRANULATO STABILIZZATO COLORE
NATURALE

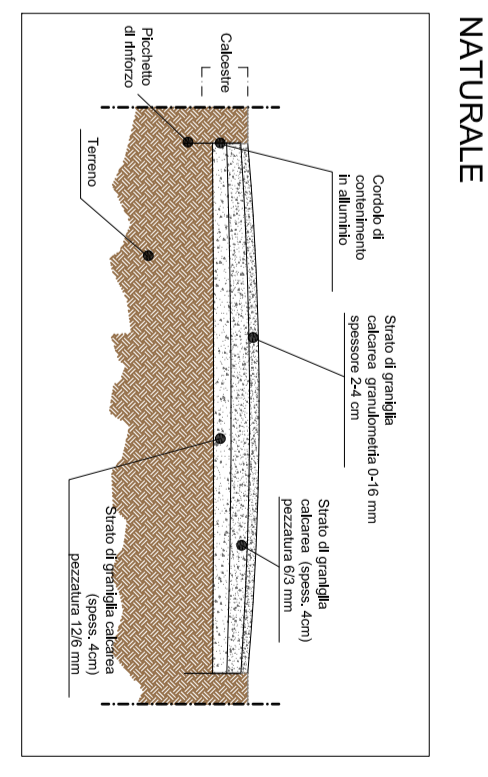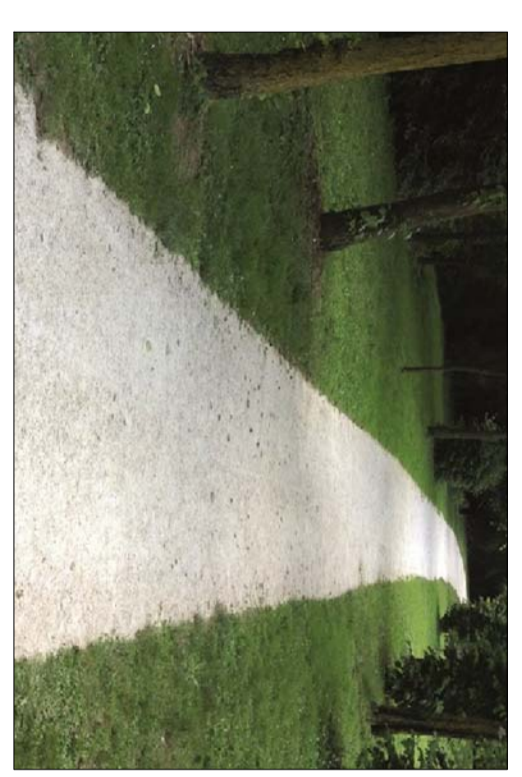

GIOCHI



TUNNEL METRI 5

ALTALENA 2 POSTI

SCIVOLO

TRAVE DONDOLO



ARREDO URBANO

PANCHINA TIPO LIBRE DITTA METALCO IN ACCIAIO
VERNICIATO COLORE VERDE RAL 6005

GESTINO PORTAFARIUTTI BRAVO® DITTA
METALCO DIM. 60x60cm COLORE
VERDE RAL 6005



PORTAFARILETTE CICLOS DITTA METALCO IN ACCIAIO VERNICIATO COLORE VERDE RAL 6005



ESSENZE ARBOREE

ACERO CAMPESTRE CARPINO BIANCO

PIOPPO CIPRESSINO



TIGLIO

SORBO

PIUOLO



TAVOLA DEL VERDE

LEGENDA

- CONFINI COMPARTO DI INTERVENTO
- PRATO
- PERCORSO CICLOPEDONALE
- PERCORSO PEDONALE PARCO
- EDIFICI ESISTENTI LOTTI CORCOSTANTI

ESSENZE ARBOREE

- ACERO CAMPESTRE alberi 22
- CARPINO BIANCO alberi 17
- TIGLIO alberi 22
- PIOPPO CIPRESSINO alberi 32
- PRUSNO E SORBO alberi 29
- ARBUSTI elementi 390

ARREDO URBANO

- PANCHINE
- GESTINI PORTAFARIUTTI
- PORTAFARILETTE
- TAVOLINI
- FONTANA
- GIOCHI BIMBI
- 1 SCIVOLO
- 1 ALTALENA
- 1 TRAVE DI EQUILIBRIO / DONDOLO
- 1 STRUTTURA DI ARRAMPICAMENTO
- 5 M. DI TUNNEL

COMUNE DI S. GIORGIO DI PIANO
(Città metropolitana di Bologna)
PIANO URBANISTICO ATTUATIVO
relativo al primo POC "Sub Ambiente 4.1"

N° PROCT. U.T.

Progettista:
GIUSEPPE S. L. I.
Via Nazario Sauro, 134
44051 Maliboniga fraz. Alzate (Bo)
cod. fisc. e P.I. 02641631201

Progettazione Generale e Coordinamento:
ARCH. VITTORIO BONVICINI
Via San Mamolo, 155 - 40138 Bologna
studio@vittorio.bonvicini@gmail.com
vittorio.bonvicini@uniroma1.it

Progettazione ed. landscape:
ING. CARLO BALETTI
Via Mercatone, 4 - 40138 Bologna
c.baletti@uniroma1.it

Redazione:
Nuovo P.U.C.
Data: Ottobre 2018

Elab.: C.09.01
Scala: 1:500
Cod.: 2599

C - OPERE DI URBANIZZAZIONE PRIMARIA
SISTEMA DEL VERDE
PLANIMETRIA DI PROGETTO