

**Agenzia delle Entrate**  
**CATASTO FABBRICATI**  
Ufficio Provinciale di  
Bologna

Dichiarazione protocollo n. \_\_\_\_\_ del \_\_\_\_\_  
Comune di San Giorgio Di Piano  
Via Liberta' civ. 41-43

**Identificativi Catastali:**

Sezione:  
Foglio: 27  
Particella: 23  
Subalterno: 75

**Compilata da:**

Zuppiroli Matteo  
Iscritto all'albo:  
Geometri

Prov. Bologna

N. 3489


Planimetria

Scheda n. 1

Scala 1:200

**PIANO TERRA**

cone comune

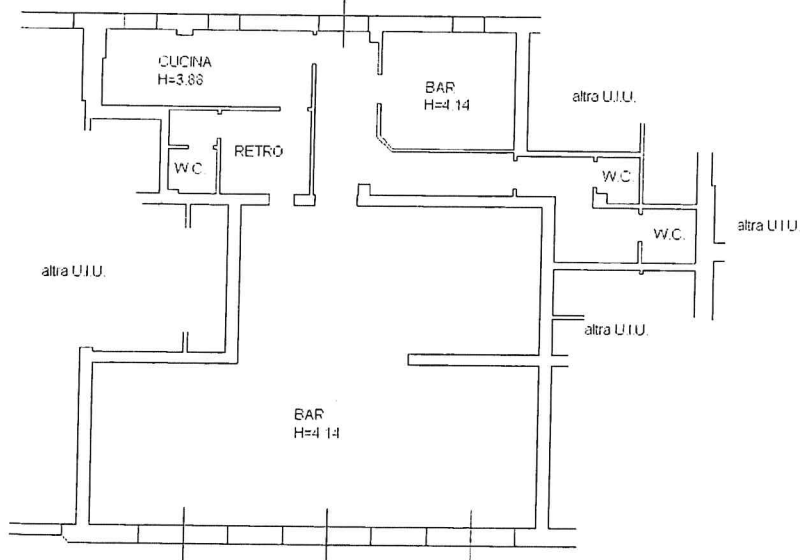

portico comune

Via della Liberta'

