


Allegato p) Ubicazione su estratto di mappa catastale

N=4946400

E=1088300

Ufficio Provinciale di Bologna - Territorio Servizi Catastali - Direttore SCARPINO SALVATORE
Vis. del. esente per fini istituzionali

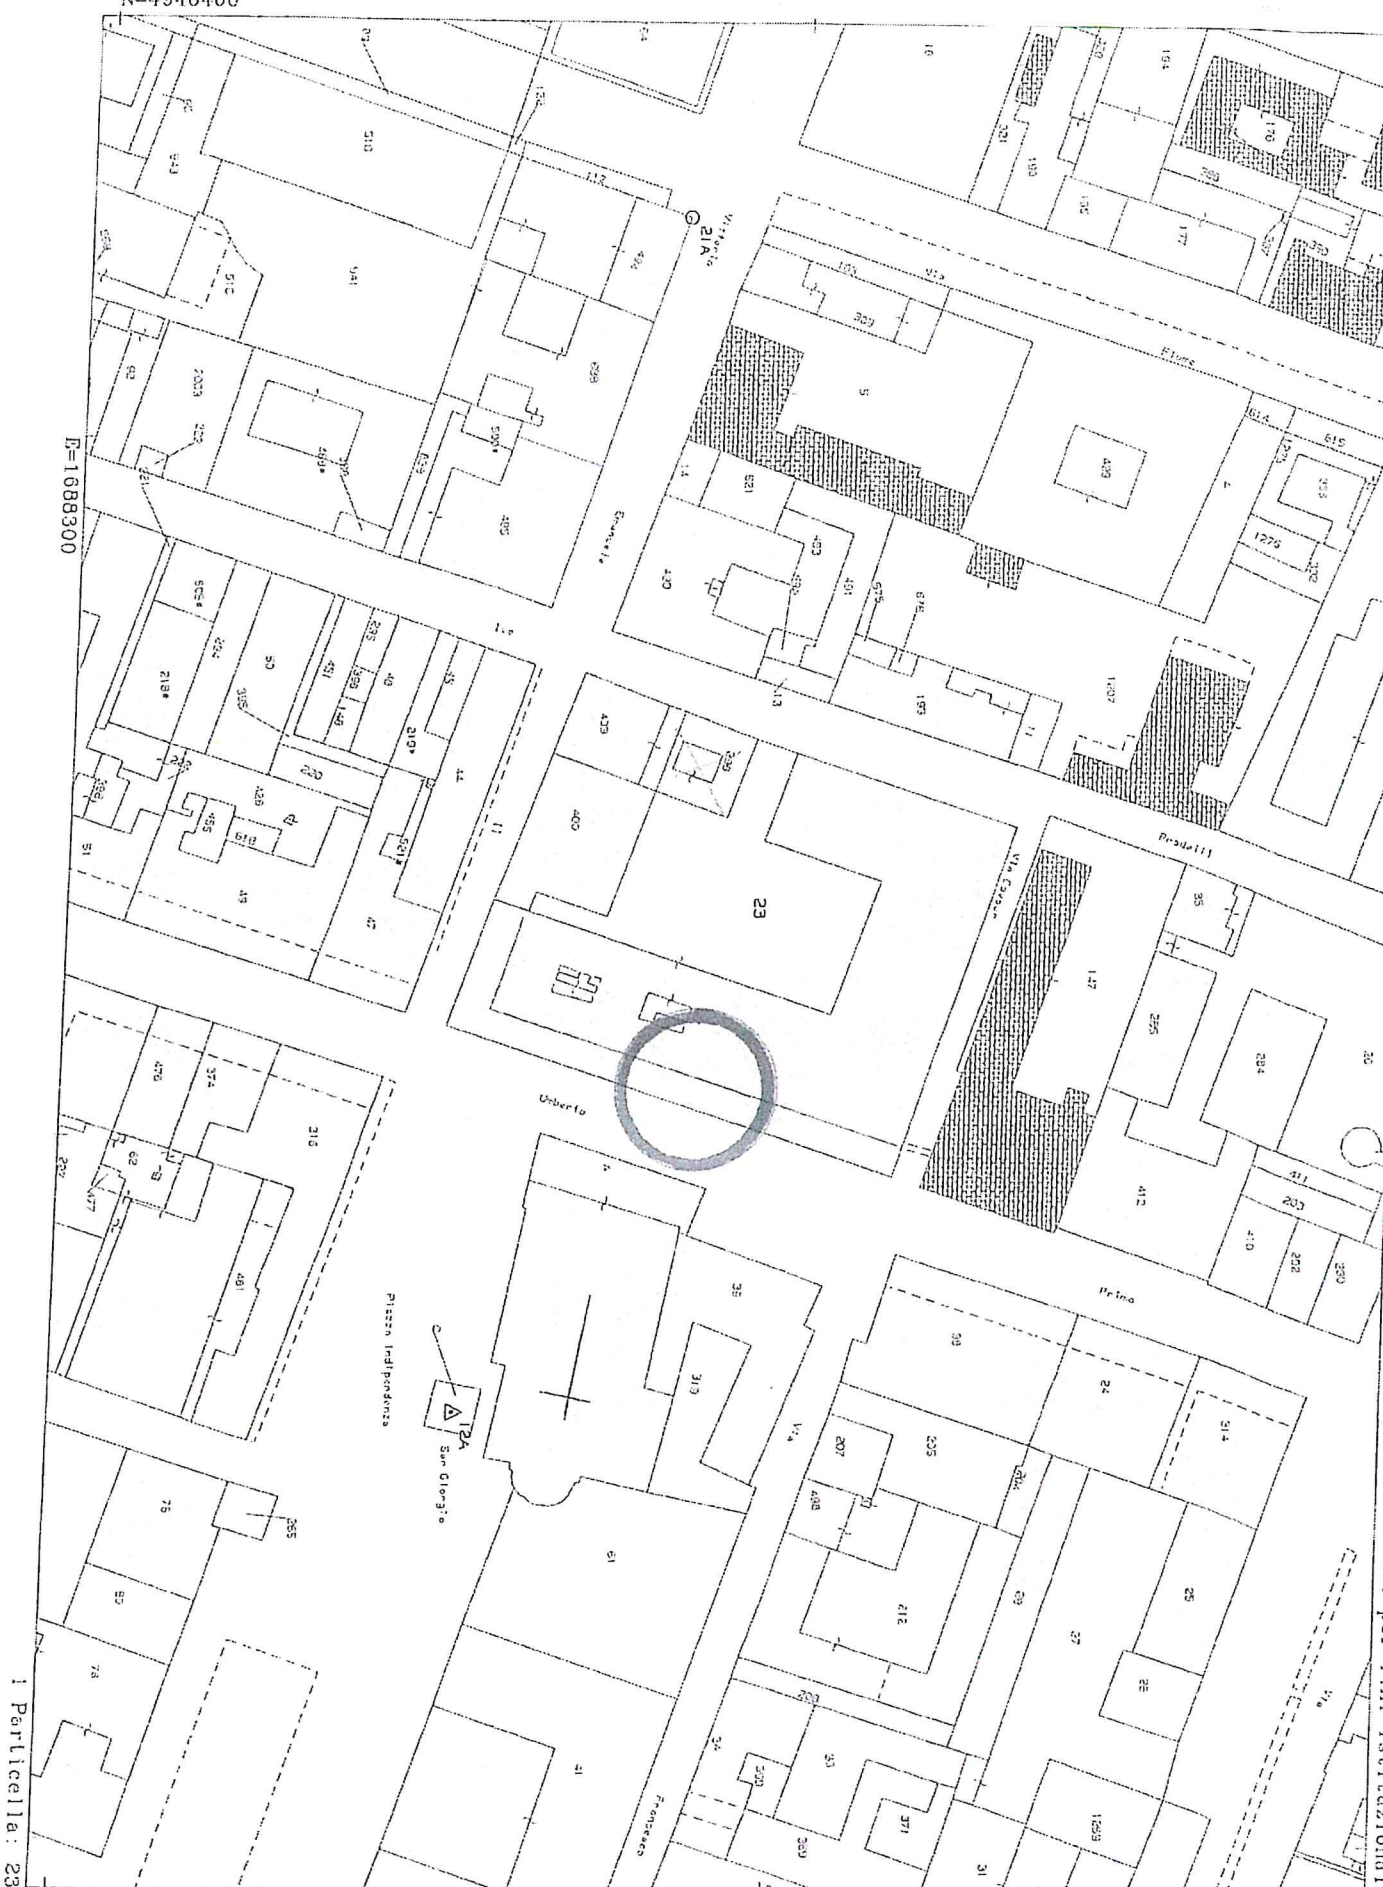

Comune: SAN GIORGIO DI PIANO

Scala originale: 1:1000
Dimensione cornice: 267.000 x 189.000 metri

25-Sel-2015 15.43.9
Prot. n. T102395/2015

Particella: 23