


PLANIMETRIA 1:2000

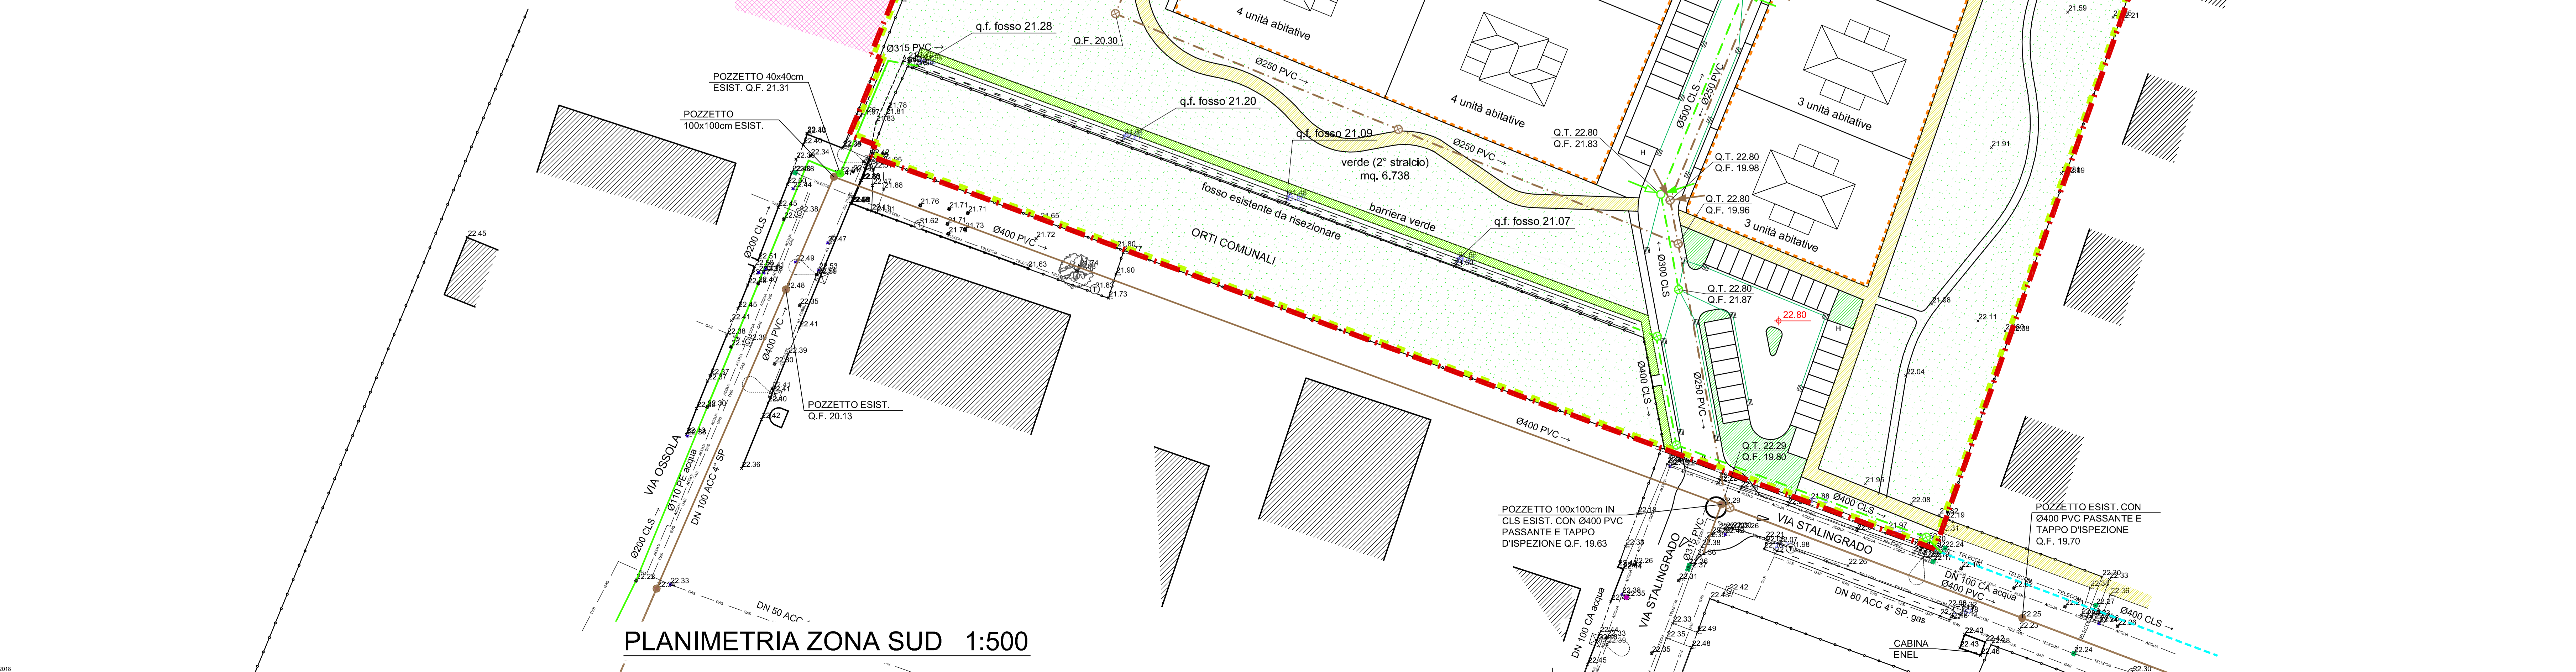

PLANIMETRIA ZONA SUD 1:500

LEGENDA OPERE DI PROGETTO

---	FOGNATURA BIANCA
---	FOGNATURA NERA Ø250 PVC
○	POZZETTI Ø80cm IN CLS PREF. A TENUTA IDRAULICA E CHIUSINO IN G.S. Ø60cm Cl. D400
○	POZZETTI Ø100cm IN CLS PREF. A TENUTA IDRAULICA E CHIUSINO IN G.S. Ø60cm Cl. D400
□	CAMERETTA 120x120cm IN CLS PREF. E CHIUSINO IN G.S. Ø60cm Cl. D400
□	CAMERETTA 150x150cm IN CLS PREF. E CHIUSINO IN G.S. Ø60cm Cl. D400
■	CADITOIA 50x50cm IN G.S. Cl. D400
→	ALLACCIO Ø200 PVC ALLA FOGNATURA BIANCA CON SIFONE FIRENZE E VALVOLA A CLAPET IN PROPRIETÀ PRIVATA
→	ALLACCIO Ø250 PVC ALLA FOGNATURA BIANCA CON SIFONE FIRENZE E VALVOLA A CLAPET IN PROPRIETÀ PRIVATA
→	ALLACCIO Ø160 PVC ALLA FOGNATURA NERA CON SIFONE FIRENZE E VALVOLA A CLAPET IN PROPRIETÀ PRIVATA

N.B. : LA PENDENZE DALLA FOGNA BIANCA SARÀ DEL 0,2%
LA PENDENZE DALLA FOGNA NERA SARÀ DEL 0,3%
SALVO DOVE DIVERSAMENTE SPECIFICATO

LEGENDA OPERE ESISTENTI

---	LIMITE SUB AMBITO 4.1	---	RETE ACQUEDOTTO
---	LIMITE PRIMO POC INTERNO AL SUB AMBITO 4.1	---	CHIUSINO ACQUEDOTTO
---	LIMITE LOTTI PRIVATI DEL PRIMO POC	---	RETE GAS
---	LIMITE FUTURA AREA DI ESPANSIONE INTERNA AL SUB AMBITO 4.1	---	CHIUSINO GAS
---	FUTURA AREA DI ESPANSIONE (ALTRA PROPRIETÀ)	---	CHIUSINO HERA
---	FOSSO O CANALE	---	RETE TELEFONICA
---	FOGNATURA BIANCA	---	PALO RETE TELEFONICA
---	FOGNATURA NERA	---	POZZETTO RETE TELEFONICA
○	POZZETTI SU FOGNATURA	---	RETE ENEL
■	CADITOIA	---	PALO ENEL
---		---	RETE ILLUMINAZIONE PUBBLICA
---		---	PALO ILLUMINAZIONE PUBBLICA

COMUNE DI S. GIORGIO DI PIANO
(Città metropolitana di Bologna)

PIANO URBANISTICO ATTUATIVO
relativo al primo POC "Sub Ambito 4.1"

N° PROT. U.T.:

Proprietà:
GIBBER S.r.l.
Via Nazionale, 134
40051 Malalbergo fraz. Alliedo (Bo)
cod. fisc. e P.I. 02641631201

Progettazione Generale e Coordinamento:
ARCH. VITTORIO BONVICINI
Via San Mamolo, 155 - 40136 Bologna
studiovittorio.bonvicini@gmail.com

Progettazione reti tecnologiche:
ING. CARLO BAIETTI
Via Mercadante, 4 - 40141 Bologna
c.baietti@grismaing.it

Revisione: Rev. 01 Rev. 02	Note PUA:	Data: Ottobre 2018
----------------------------------	-----------	-----------------------

Oggetto:
C - OPERE DI URBANIZZAZIONE PRIMARIA
RETI FOGNARIE
PLANIMETRIA DI PROGETTO

Elab.:	C.04.01
Scala:	1:500
Cod.:	2569