


PLANIMETRIA 1:2000

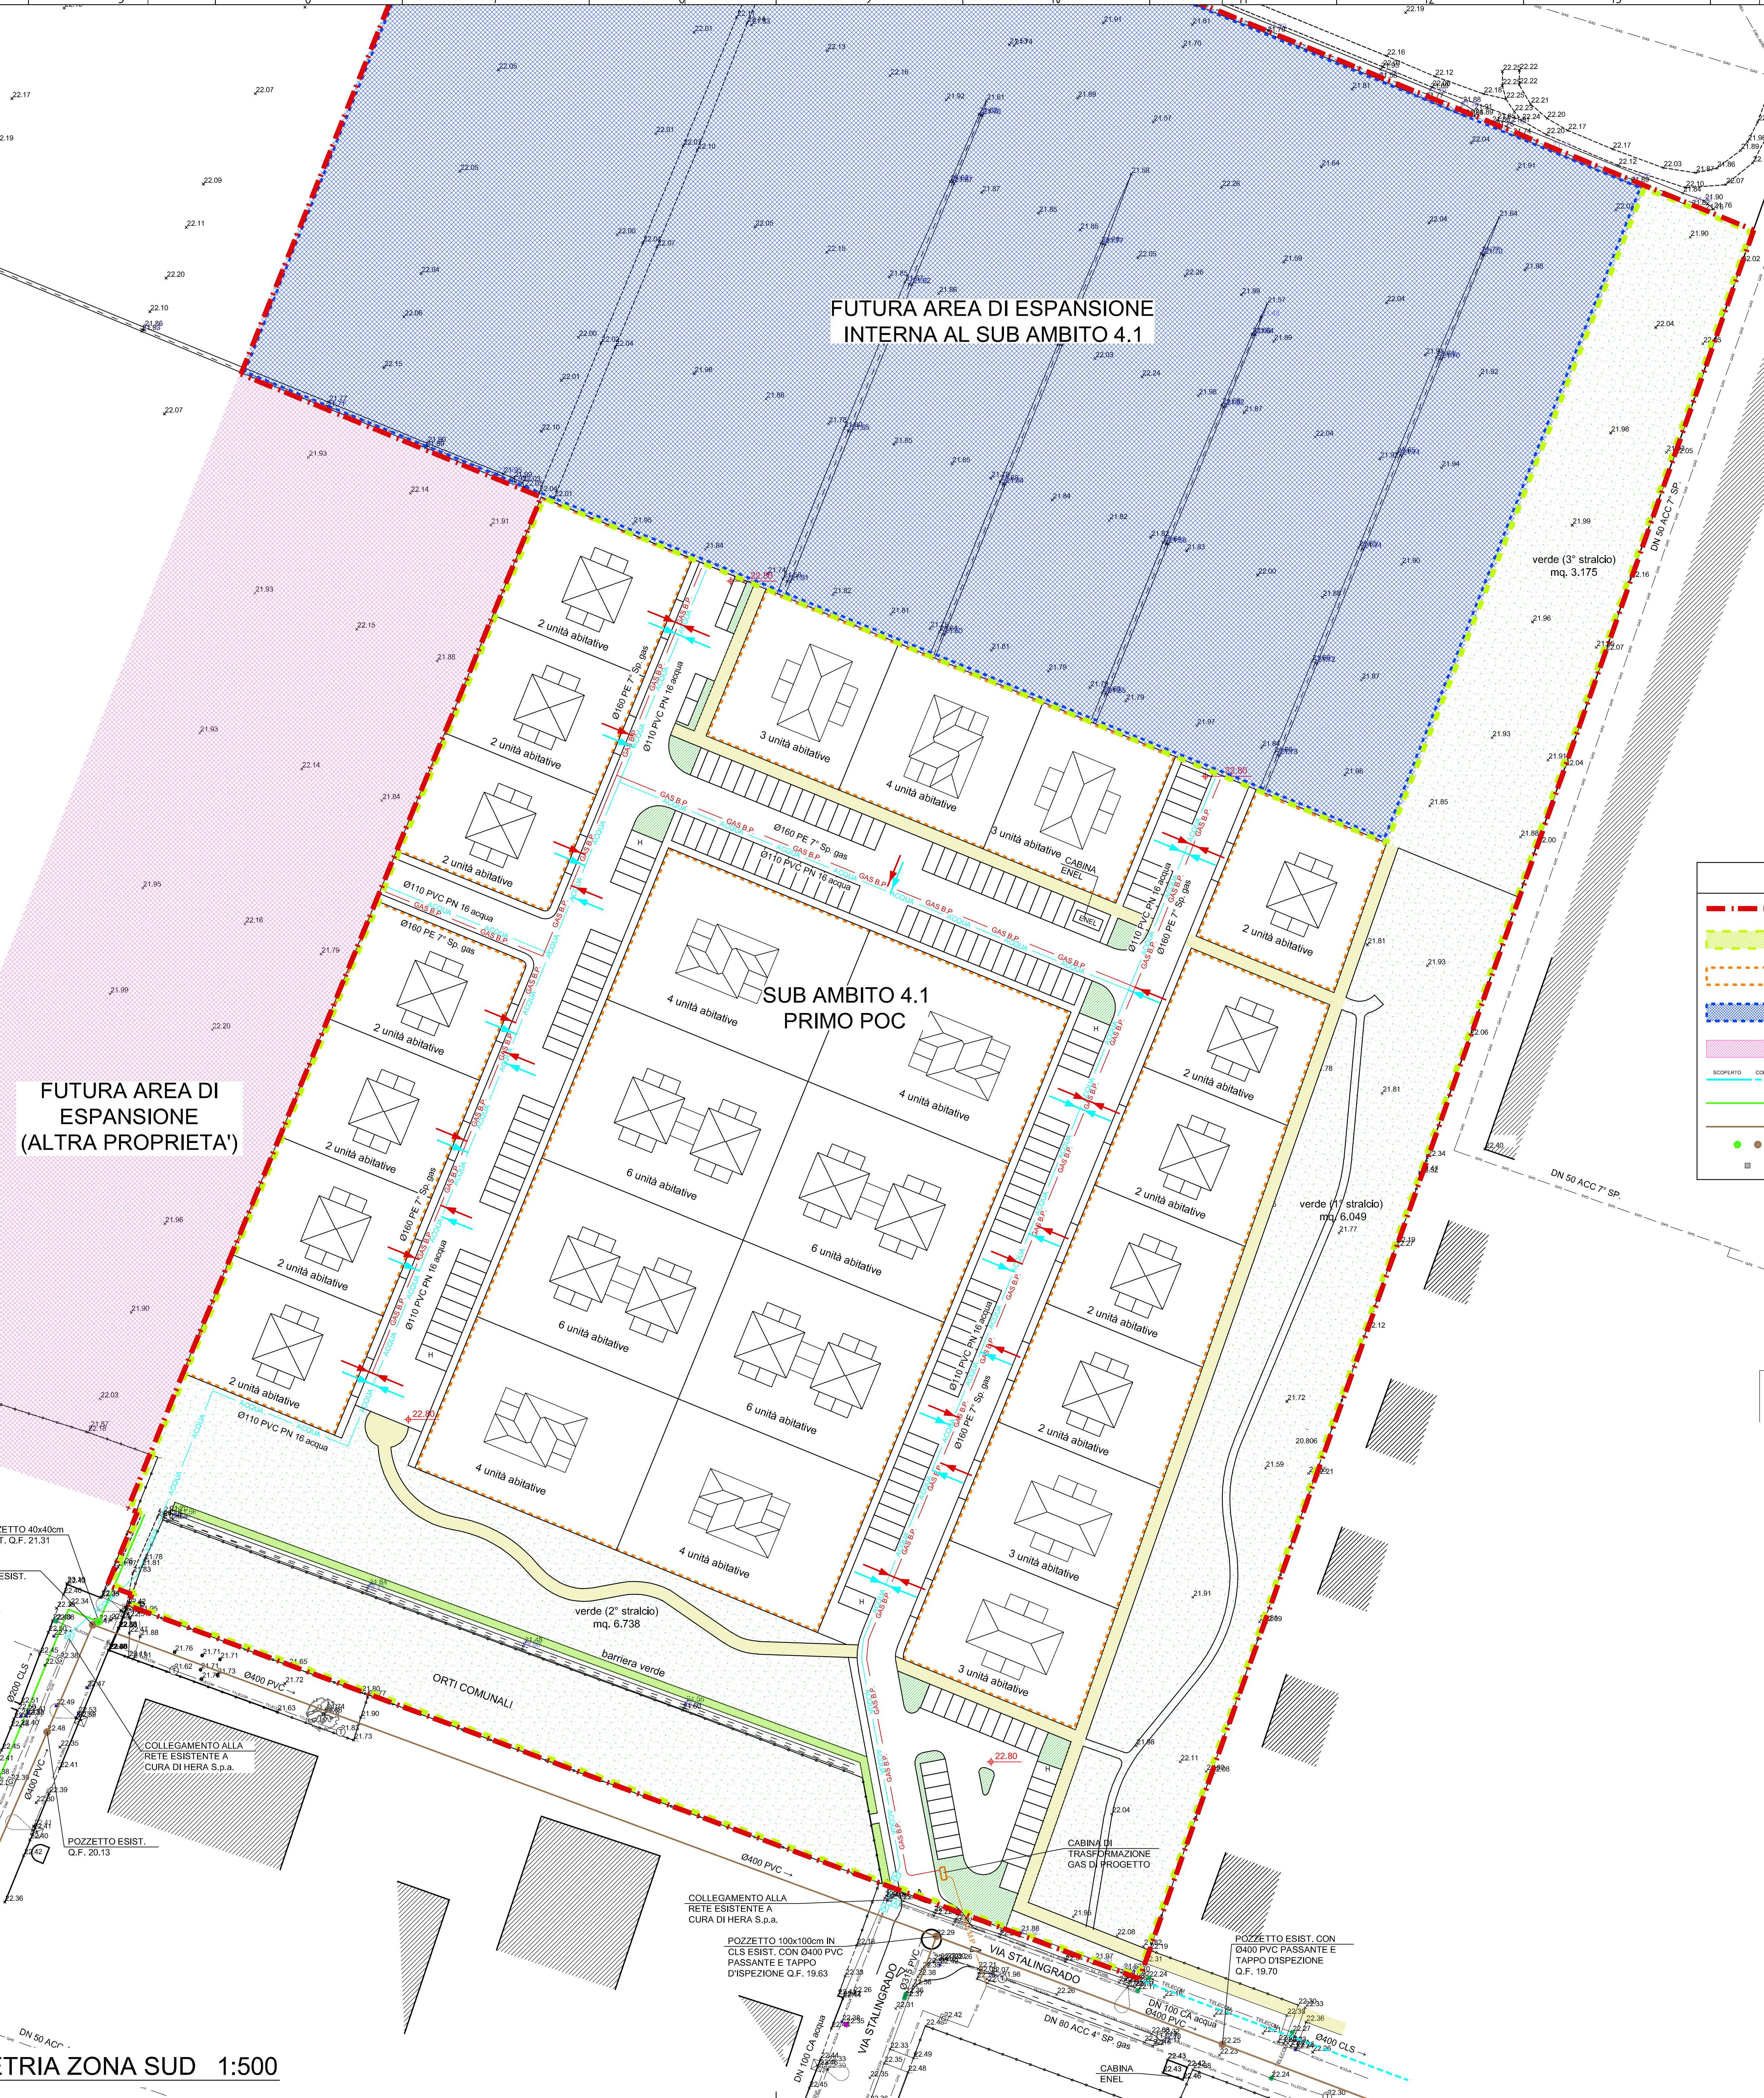

FUTURA AREA DI ESPANSIONE INTERNA AL SUB AMBITO 4.1

FUTURA AREA DI ESPANSIONE (ALTRA PROPRIETA')

SUB AMBITO 4.1 PRIMO POC

LEGENDA OPERE DI PROGETTO	
	ACQUA RETE ACQUEDOTTO Ø110 PVC PN 16
	CHIUSINO ACQUEDOTTO CON VALVOLA
	GAS B.P. RETE GAS B.P. 7" Sp. Ø160 PE
	GAS M.P. RETE GAS M.P. 4" Sp. DN 80 ACC
	CABINA DI RIDUZIONE GAS DA 4" Sp. A 7" Sp.
	ALLACCIO Ø32 PE ALLA RETE ACQUEDOTTO
	ALLACCIO Ø50 PE ALLA RETE GAS

LEGENDA OPERE ESISTENTI	
	LIMITE SUB AMBITO 4.1
	LIMITE PRIMO POC INTERNO AL SUB AMBITO 4.1
	LIMITE LOTTI PRIVATI DEL PRIMO POC
	LIMITE FUTURA AREA DI ESPANSIONE INTERNA AL SUB AMBITO 4.1
	FUTURA AREA DI ESPANSIONE (altra proprietà)
	FOSSO O CANALE
	FOGNATURA BIANCA
	FOGNATURA NERA
	POZZETTI SU FOGNATURA
	CADITOIA
	RETE ACQUEDOTTO
	CHIUSINO ACQUEDOTTO
	RETE GAS
	CHIUSINO GAS
	CHIUSINO HERA
	RETE TELEFONICA
	PALO RETE TELEFONICA
	POZZETTO RETE TELEFONICA
	RETE ENEL
	PALO ENEL
	RETE ILLUMINAZIONE PUBBLICA
	PALO ILLUMINAZIONE PUBBLICA

COMUNE DI S. GIORGIO DI PIANO
(Città metropolitana di Bologna)
PIANO URBANISTICO ATTUALE
relativo al primo POC "Sub Ambito 4.1"

N° PROT. U.T.:

Proprietà:
GIABER S.r.l.
Via Nazionale, 134
40051 Malalbergo fraz. Altedo (Bo)
cod. fisc. e P.I. 02641631201

Progettazione Generale e Coordinamento:
ARCH. VITTORIO BONVICINI
Via San Mamolo, 155 - 40136 Bologna
studiovittorio.bonvicini@gmail.com

Progettazione reti tecnologiche:
ING. CARLO BAIETTI
Via Mercadante, 4 - 40141 Bologna
c.baietti@prismaing.it

Revisione:
Rev. 01
Rev. 02

Note PUA:

Data:
Ottobre 2018

Oggetto:
C - OPERE DI URBANIZZAZIONE PRIMARIA
RETI ACQUA E GAS
PLANIMETRIA DI PROGETTO

Elab.:
C.05.01

Scala:
1:500

Cod.:
2589

PLANIMETRIA ZONA SUD 1:500