


FUTURA AREA DI ESPANSIONE
INTERNA AL SUB AMBITO 4.1

FUTURA AREA DI
ESPANSIONE
(ALTRA PROPRIETA')

SUB AMBITO 4.1
PRIMO POC

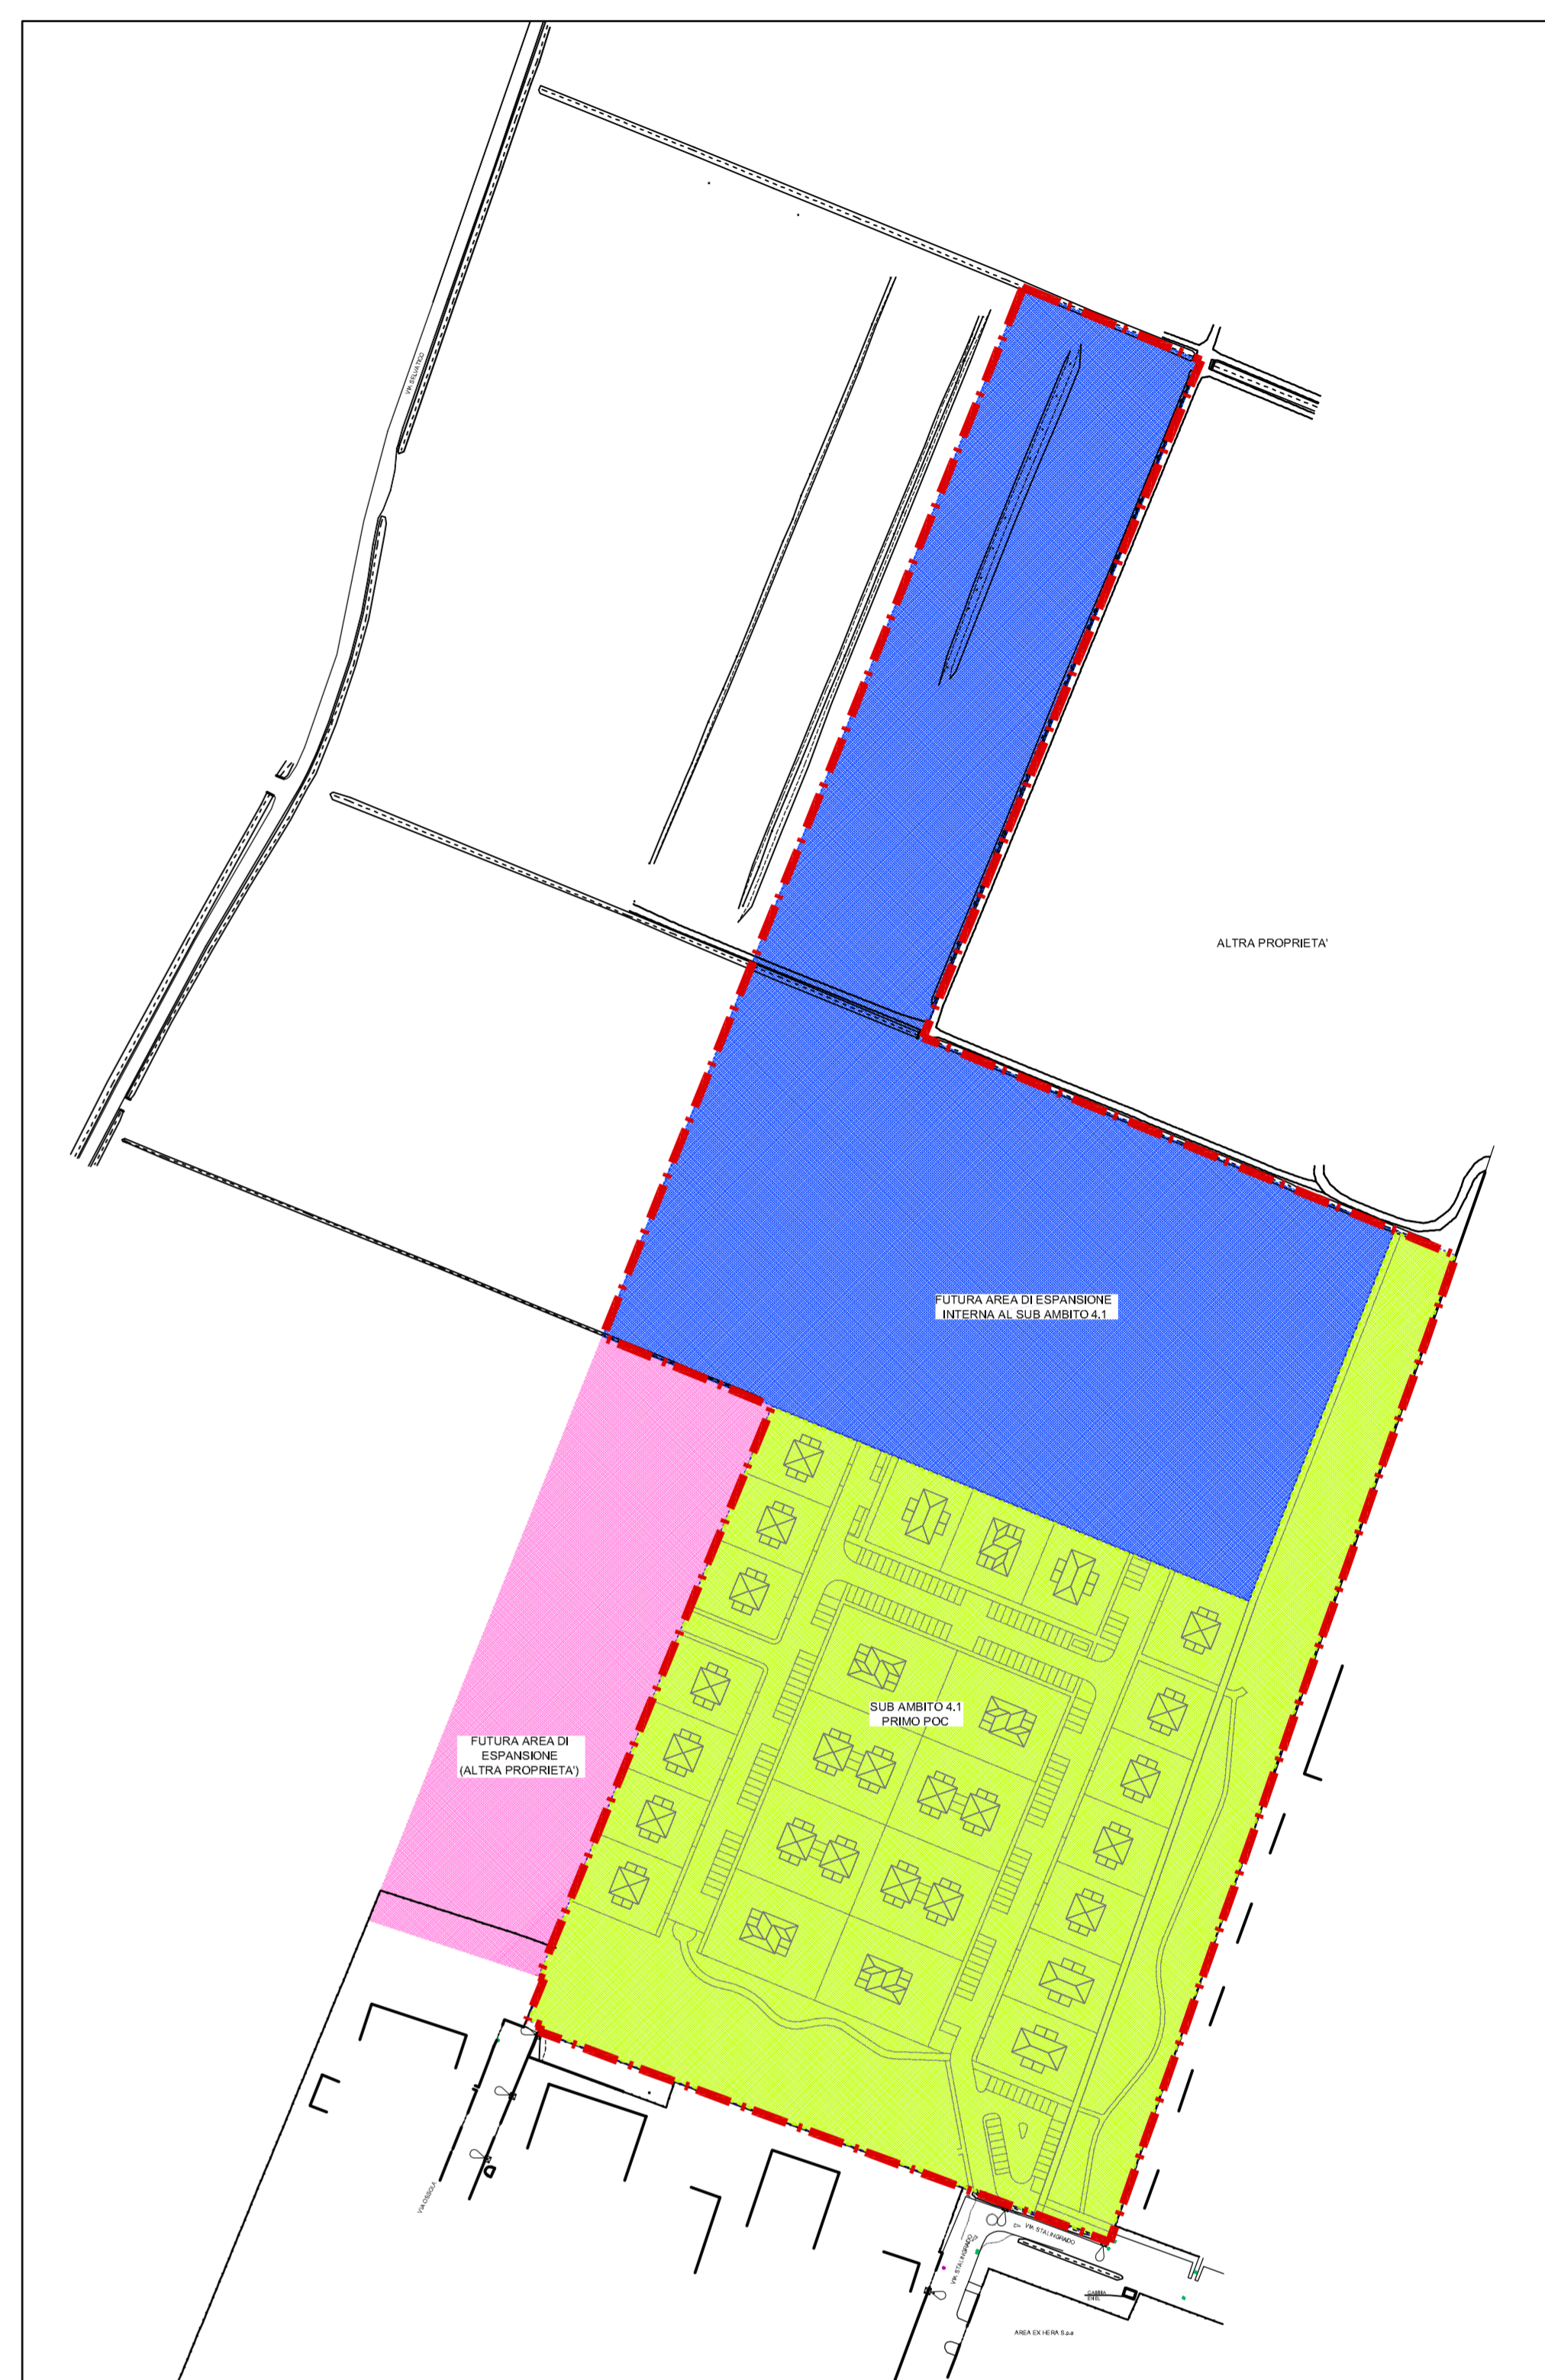

PLANIMETRIA 1:2000

LEGENDA OPERE ESISTENTI			
	LIMITE SUB AMBITO 4.1		RETE ACQUEDOTTO
	LIMITE PRIMO POC INTERNO AL SUB AMBITO 4.1		CHIUSINO ACQUEDOTTO
	LIMITE LOTTI PRIVATI DEL PRIMO POC		RETE GAS
	LIMITE FUTURA AREA DI ESPANSIONE INTERNA AL SUB AMBITO 4.1		CHIUSINO HERA
	FUTURA AREA DI ESPANSIONE (altra proprietà)		RETE TELEFONICA
	FOSSO O CANALE		PALO RETE TELEFONICA
	FOGNATURA BIANCA		POZZETTO RETE TELEFONICA
	FOGNATURA NERA		RETE ENEL
	POZZETTI SU FOGNATURA		PALO ENEL
	CADITOIA		RETE ILLUMINAZIONE PUBBLICA
			PALO ILLUMINAZIONE PUBBLICA

LEGENDA OPERE DI PROGETTO	
	POLIFORA ENEL B.T. Interrata n° 2 o 4 Ø125 PVC
	POLIFORA ENEL M.T. Interrata n° 2 Ø160 PVC
	POZZETTO ENEL 80x80cm
	CABINA ELETTRICA DIM. 5,50x2,30m CON FASCIA DI RISPETTO DI 5,00m

CONSIDERANDO 6,00 kW/ab SI AVRÀ:
n. 2 unità = 12,00 kW
n. 3 unità = 18,00 kW
n. 4 unità = 24,00 kW
n. 6 unità = 36,00 kW

PLANIMETRIA 1:500

COMUNE DI S. GIORGIO DI PIANO
(Città metropolitana di Bologna)
PIANO URBANISTICO ATTUATIVO
relativo al primo POC "Sub Ambito 4.1"

Proprietà:
GIABER S.r.l.
Via Nazionale, 134
40051 Malalbergo fraz. Altedo (Bo)
cod. fisc. e P.I. 02641631201

Progettazione Generale e Coordinamento:
ARCH. VITTORIO BONVICINI
Via San Mamolo, 155 - 40136 Bologna
studiovittorio.bonvicini@gmail.com

Progettazione reti tecnologiche:
ING. CARLO BAIETTI
Via Mercadante, 4 - 40141 Bologna
c.baietti@prismaing.it

Revisione:
Rev. 01
Rev. 02

Note PUA:

Data:
Ottobre 2018

Elab.:
C.07.01

Scala:
1:500,2000

Cod.:
2589