


FUTURA AREA DI ESPANSIONE
INTERNA AL SUB AMBITO 4.1

FUTURA AREA DI
ESPANSIONE
(ALTRA PROPRIETA')

SUB AMBITO 4.1
PRIMO POC

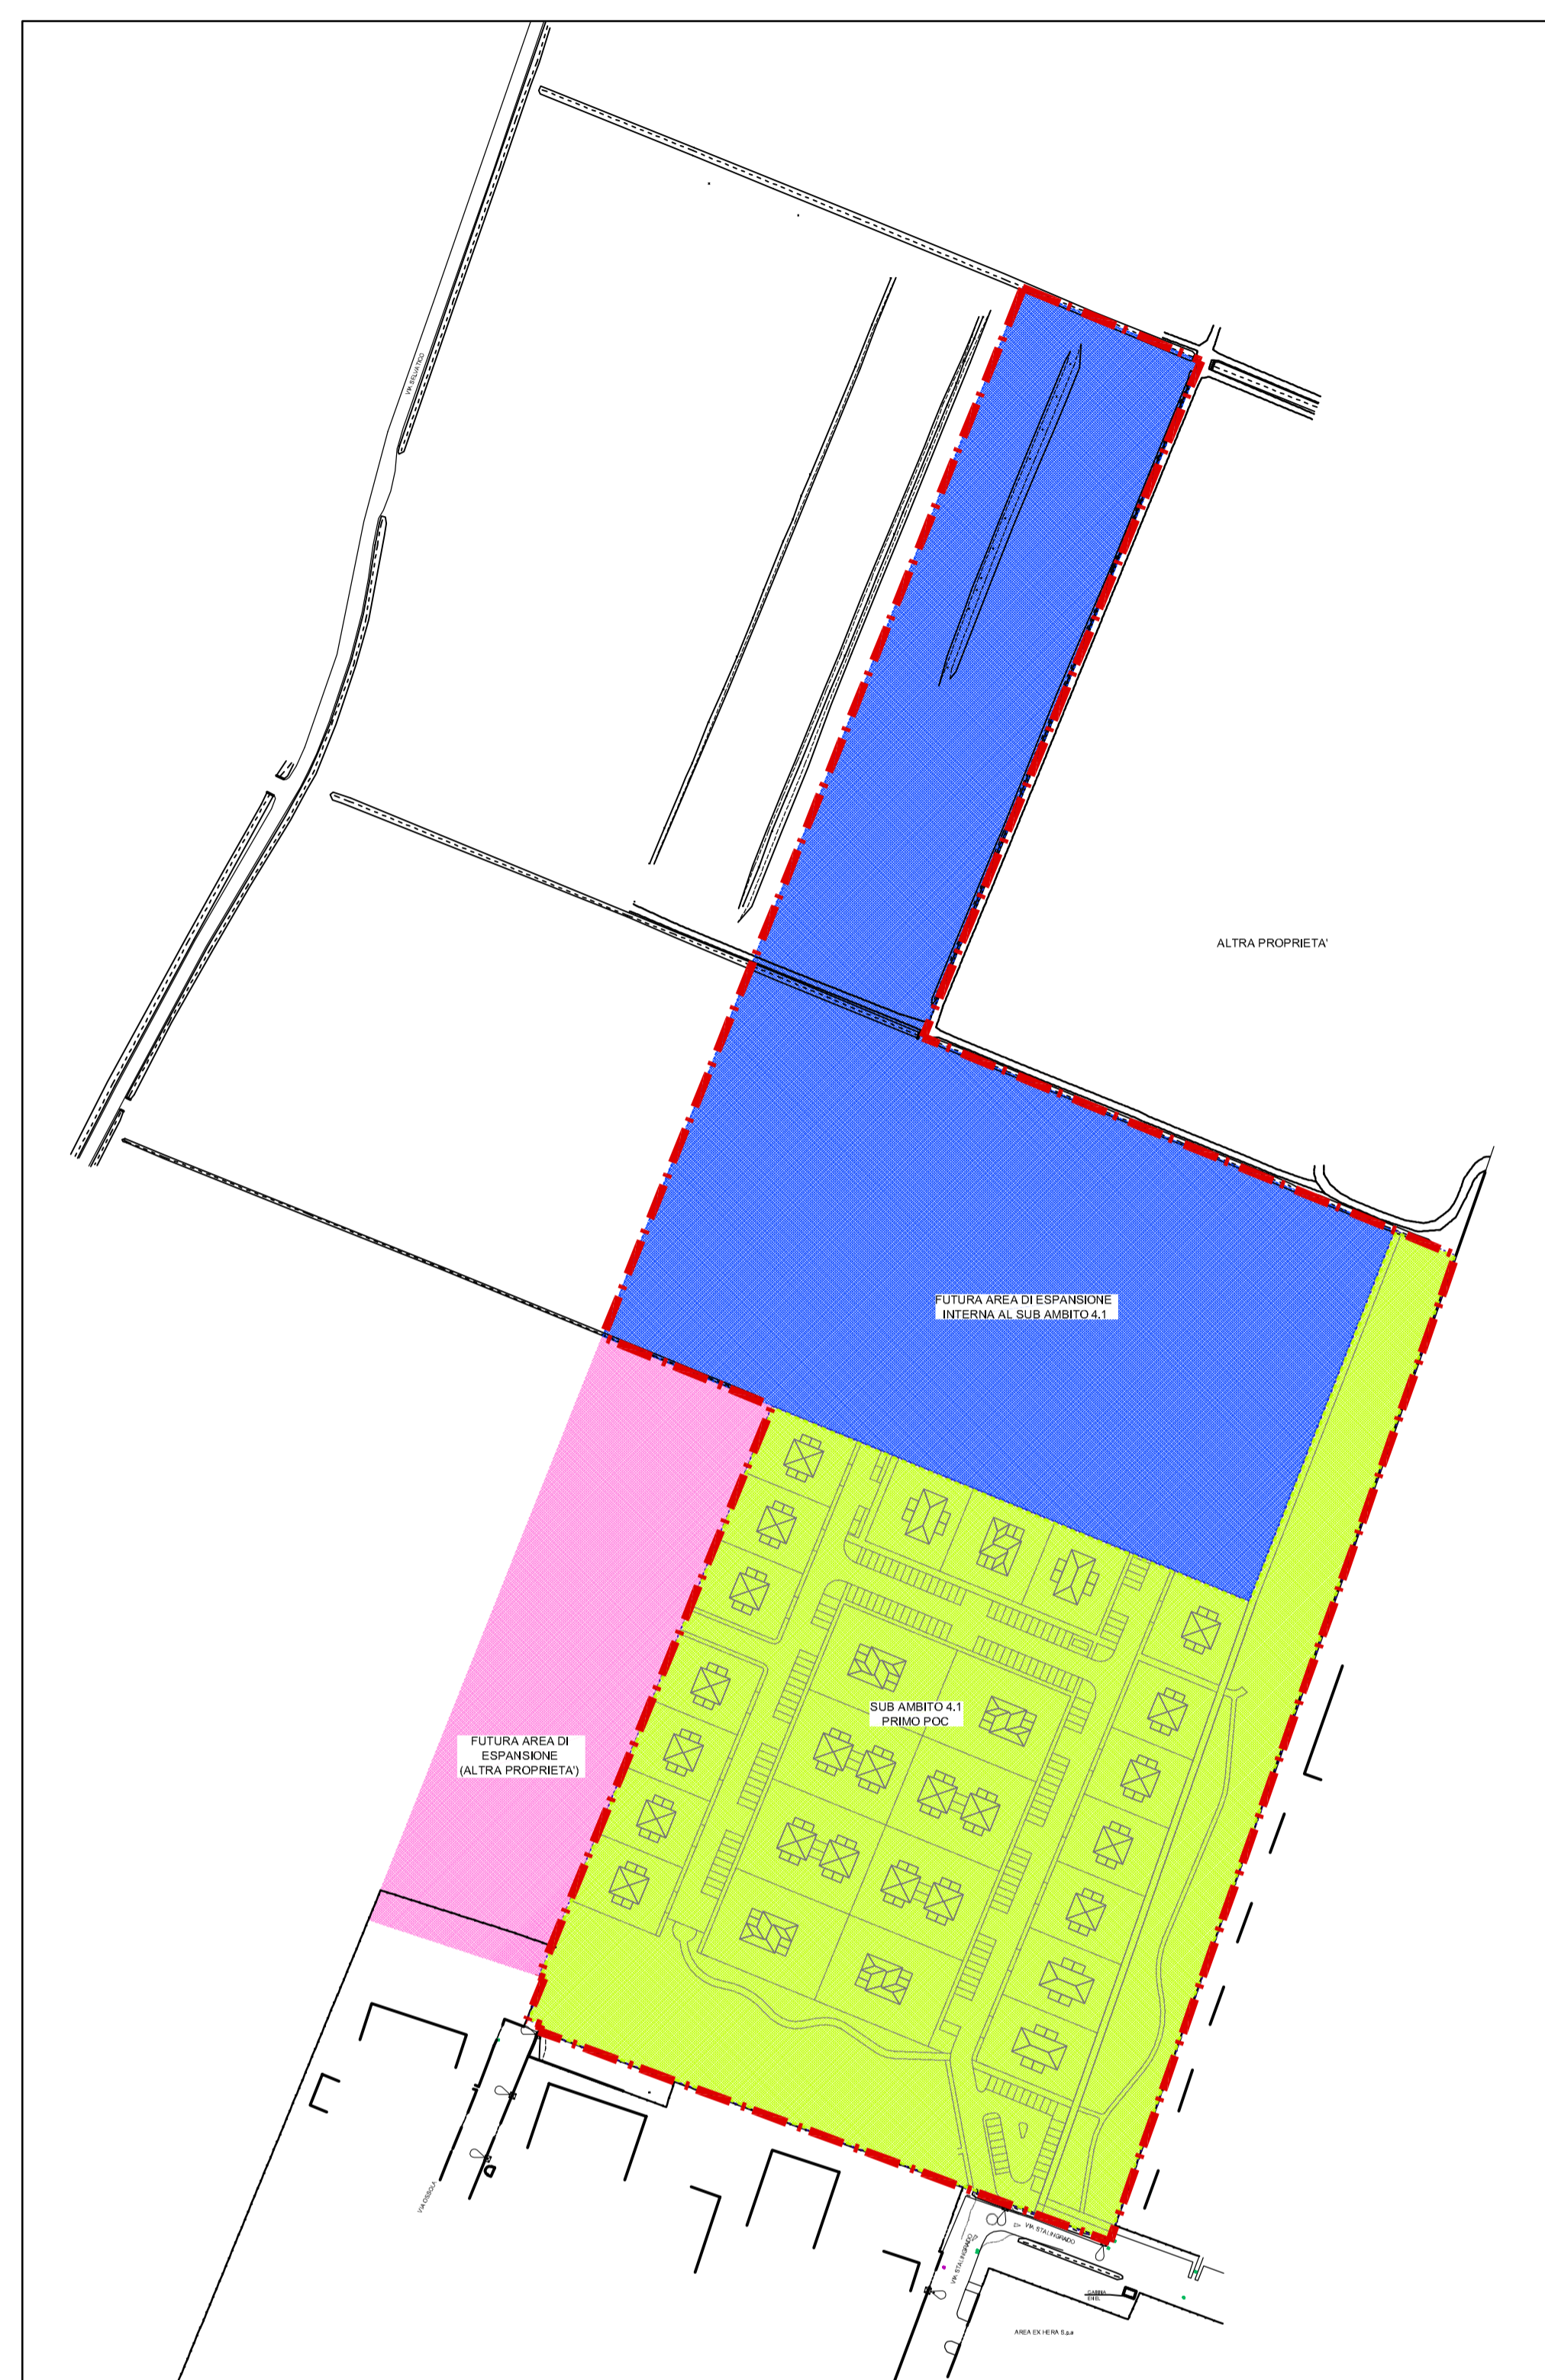

PLANIMETRIA 1:2000

LEGENDA OPERE ESISTENTI

	LIMITE SUB AMBITO 4.1		RETE ACQUEDOTTO
	LIMITE PRIMO POC INTERNO AL SUB AMBITO 4.1		CHIUSINO ACQUEDOTTO
	LIMITE LOTTI PRIVATI DEL PRIMO POC		RETE GAS
	LIMITE FUTURA AREA DI ESPANSIONE INTERNA AL SUB AMBITO 4.1		CHIUSINO GAS
	FUTURA AREA DI ESPANSIONE (altra proprietà)		CHIUSINO HERA
	FOSSO O CANALE		RETE TELEFONICA
	FOGNATURA BIANCA		PALO RETE TELEFONICA
	FOGNATURA NERA		POZZETTO RETE TELEFONICA
	POZZETTI SU FOGNATURA		RETE ENEL
	CADITOIA		PALO ENEL
			RETE ILLUMINAZIONE PUBBLICA
			PALO ILLUMINAZIONE PUBBLICA

LEGENDA OPERE DI PROGETTO

	LINEA TELECOM n° 2 Ø125
	LINEA TELECOM n° 2 Ø63
	LINEA TELECOM n° 2 Ø50
	POZZETTO 40x40cm (dim. interne) E CHIUSINO IN GHISA
	POZZETTO 90x70cm (dim. interne) E CHIUSINO IN GHISA 60x60cm
	POZZETTO 80x125cm (dim. interne) E CHIUSINO IN GHISA 60x120cm
	COLONNINA DA ESTERNO A BASSA DENSITA' DI PROGETTO
	ARMADIO DI RIPARTIZIONE LINEA (a carico Telecom)

PLANIMETRIA 1:500

COMUNE DI S. GIORGIO DI PIANO
(Città metropolitana di Bologna)
PIANO URBANISTICO ATTUATIVO
relativo al primo POC "Sub Ambito 4.1"

N° PROT. U.T.:

Proprietà:
GIABER S.r.l.
Via Nazionale, 134
40051 Malalbergo fraz. Altedo (Bo)
cod. fisc. e P.I. 02641631201

Progettazione Generale e Coordinamento:
ARCH. VITTORIO BONVICINI
Via San Mamolo, 155 - 40136 Bologna
studiovittorio.bonvicini@gmail.com

Progettazione reti tecnologiche:
ING. CARLO BAIETTI
Via Mercadante, 4 - 40141 Bologna
c.baietti@prismaing.it

Revisione:
Rev. 01
Rev. 02

Note PUA:
Data:
Ottobre 2018

Oggetto:
C - OPERE DI URBANIZZAZIONE PRIMARIA
RETE TELEFONICA
PLANIMETRIA DI PROGETTO

Elab.:
C.08.01
Scala:
1:500,2000
Cod.:
2589