




PIANTA PARCHEGGI INGRESSO COMPARTO SCALA 1:200

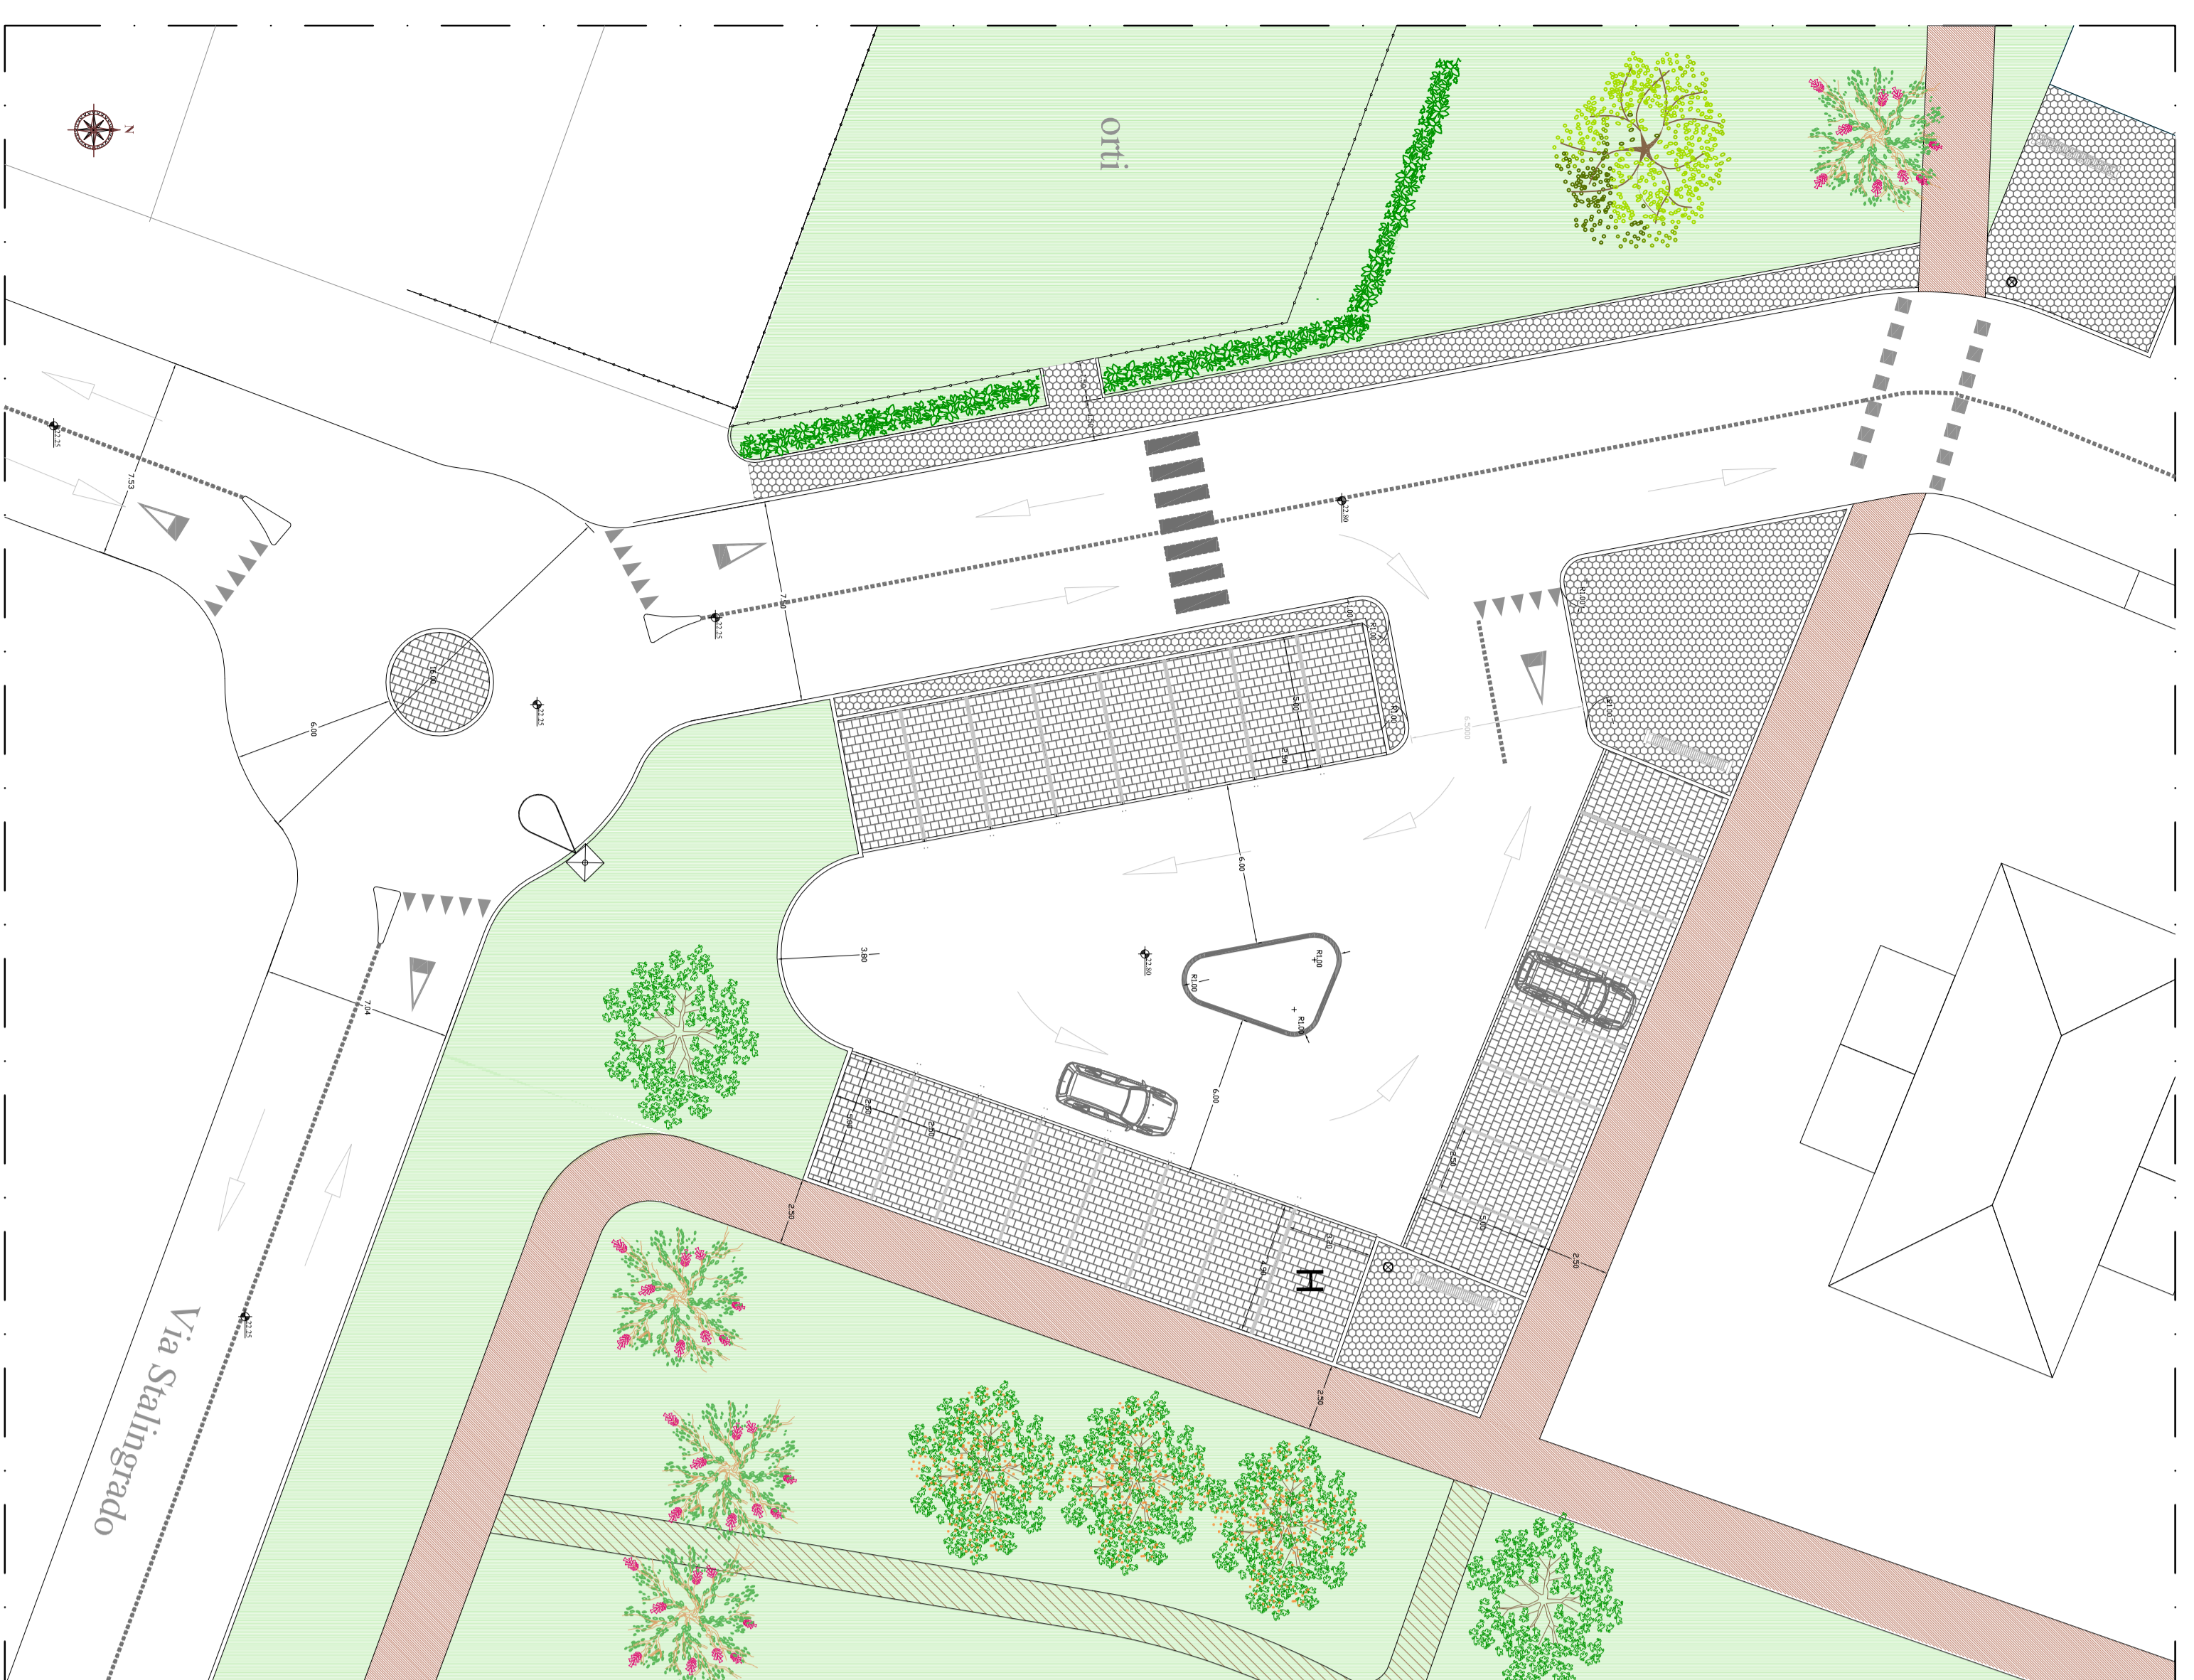

PARTICOLARE E - SCALA 1:100

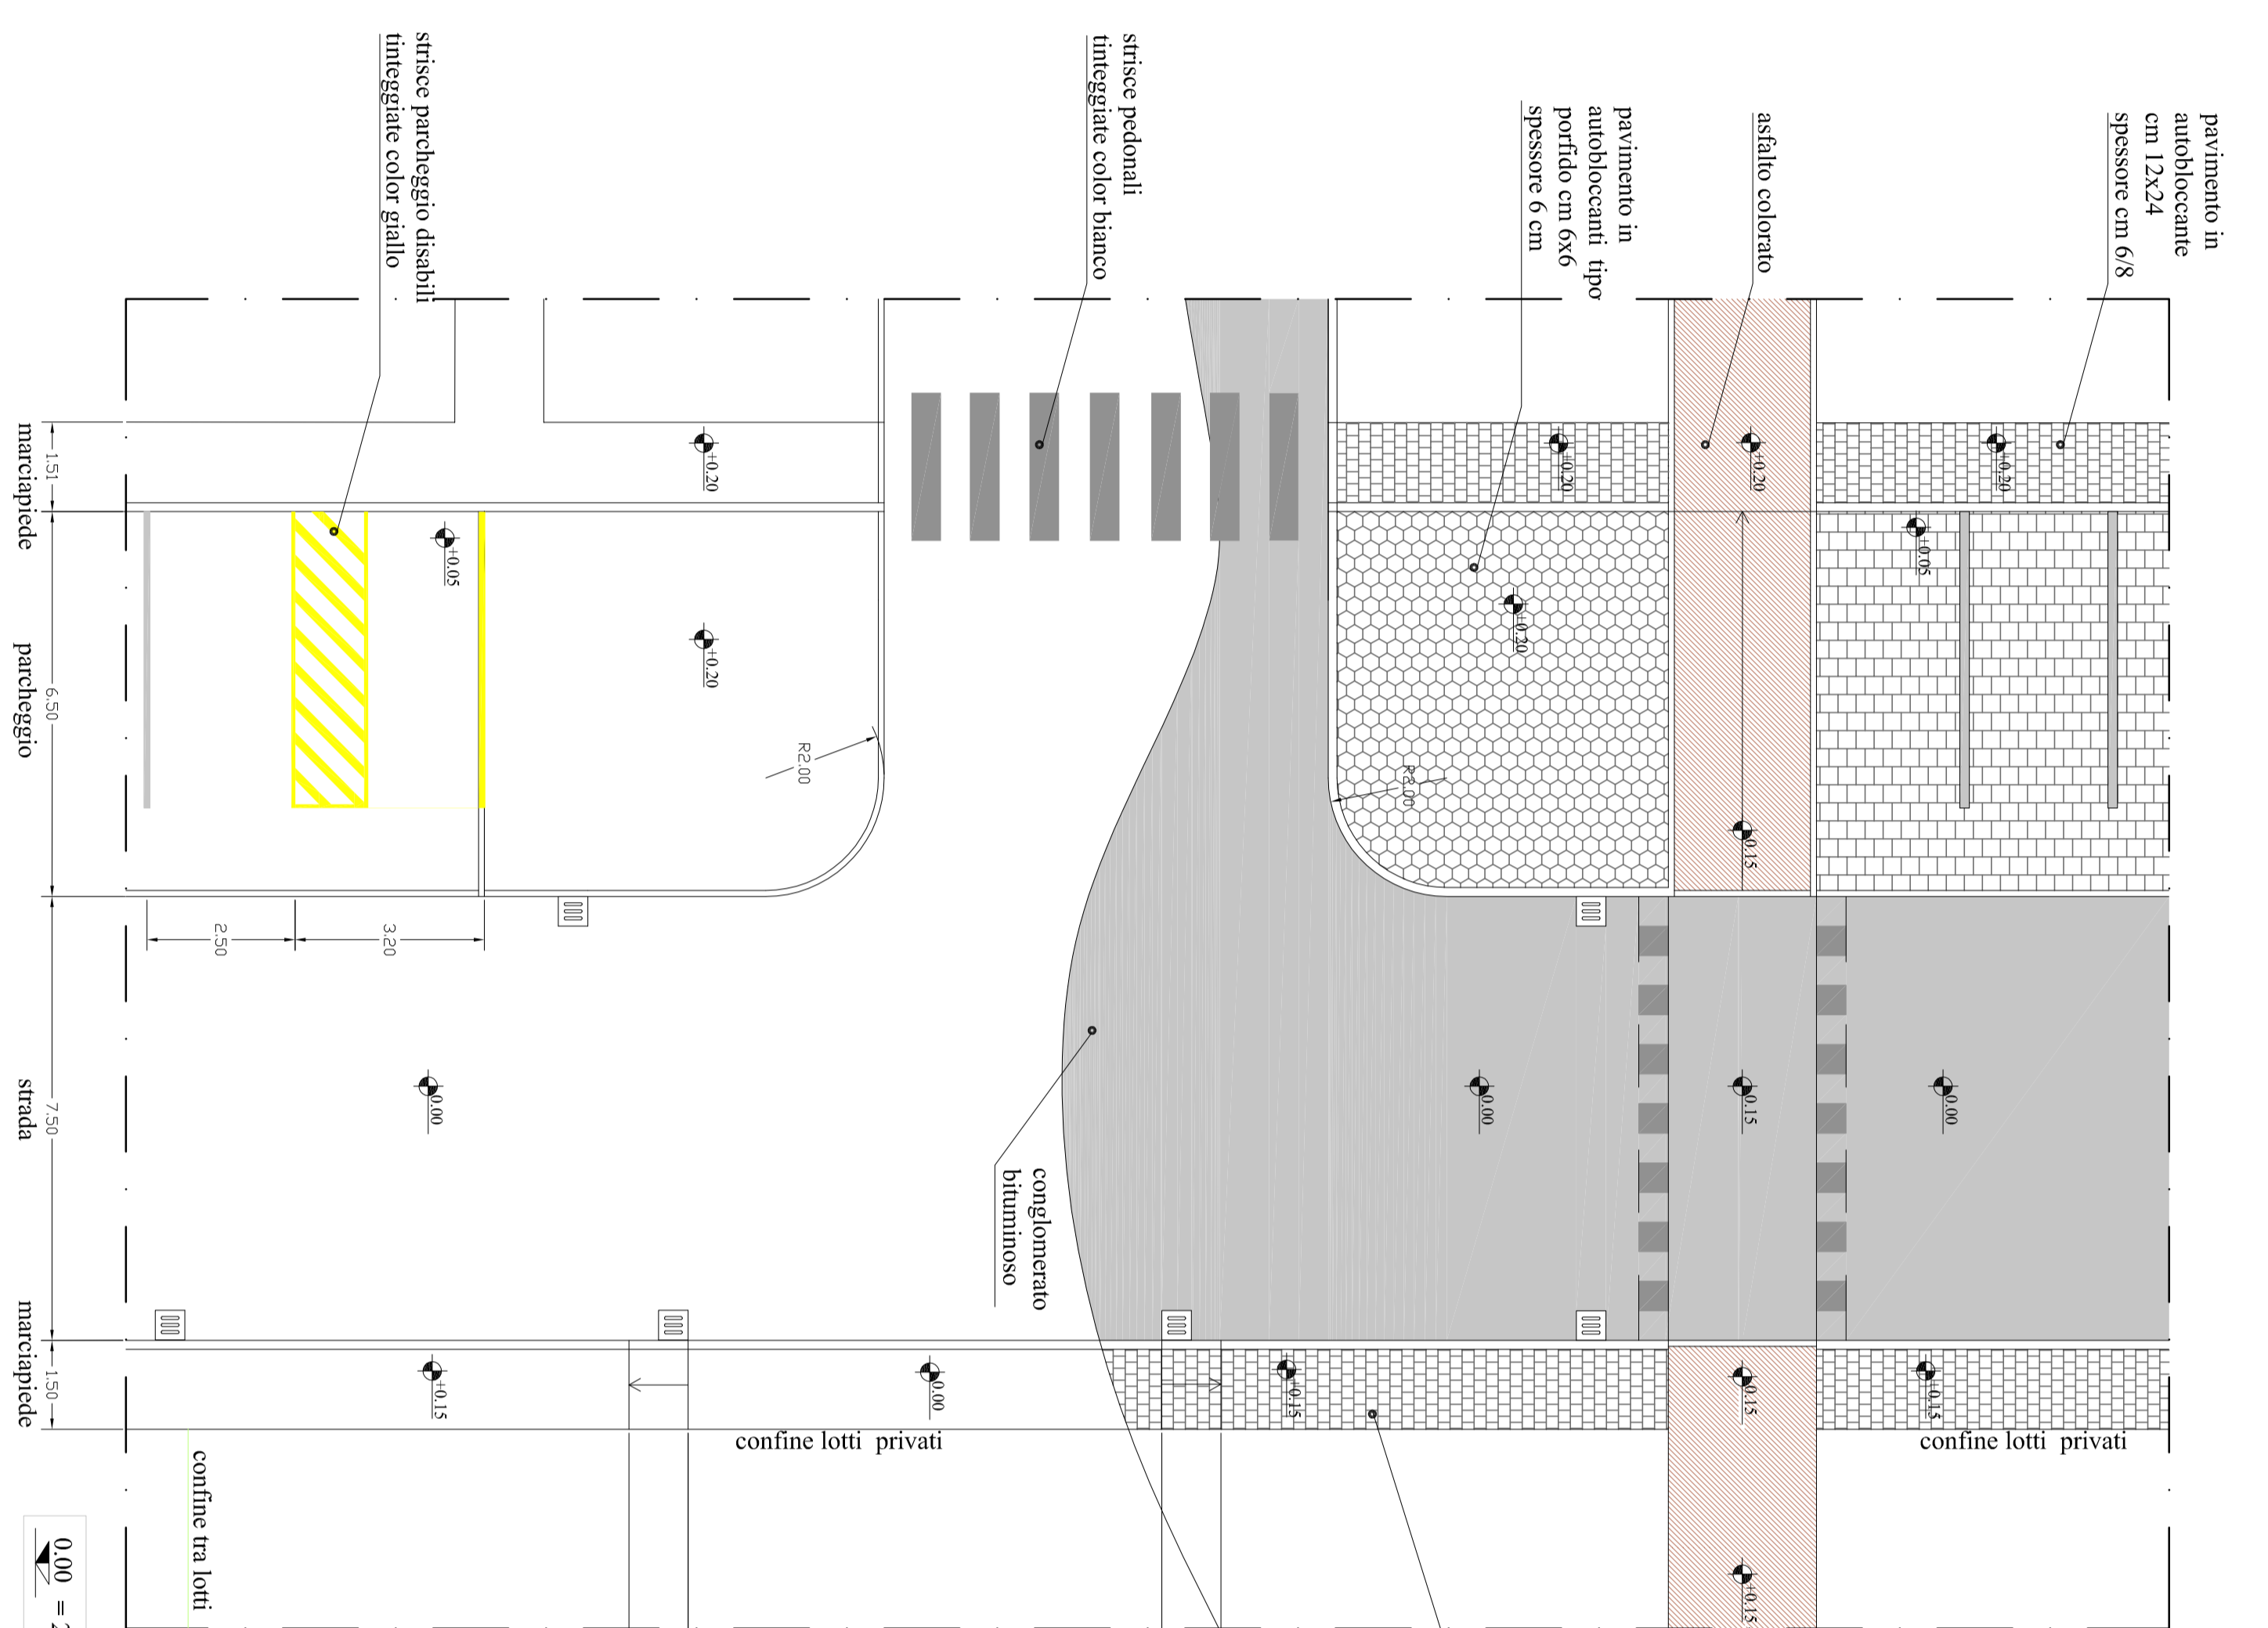

PARTICOLARE F - SCALA 1:100

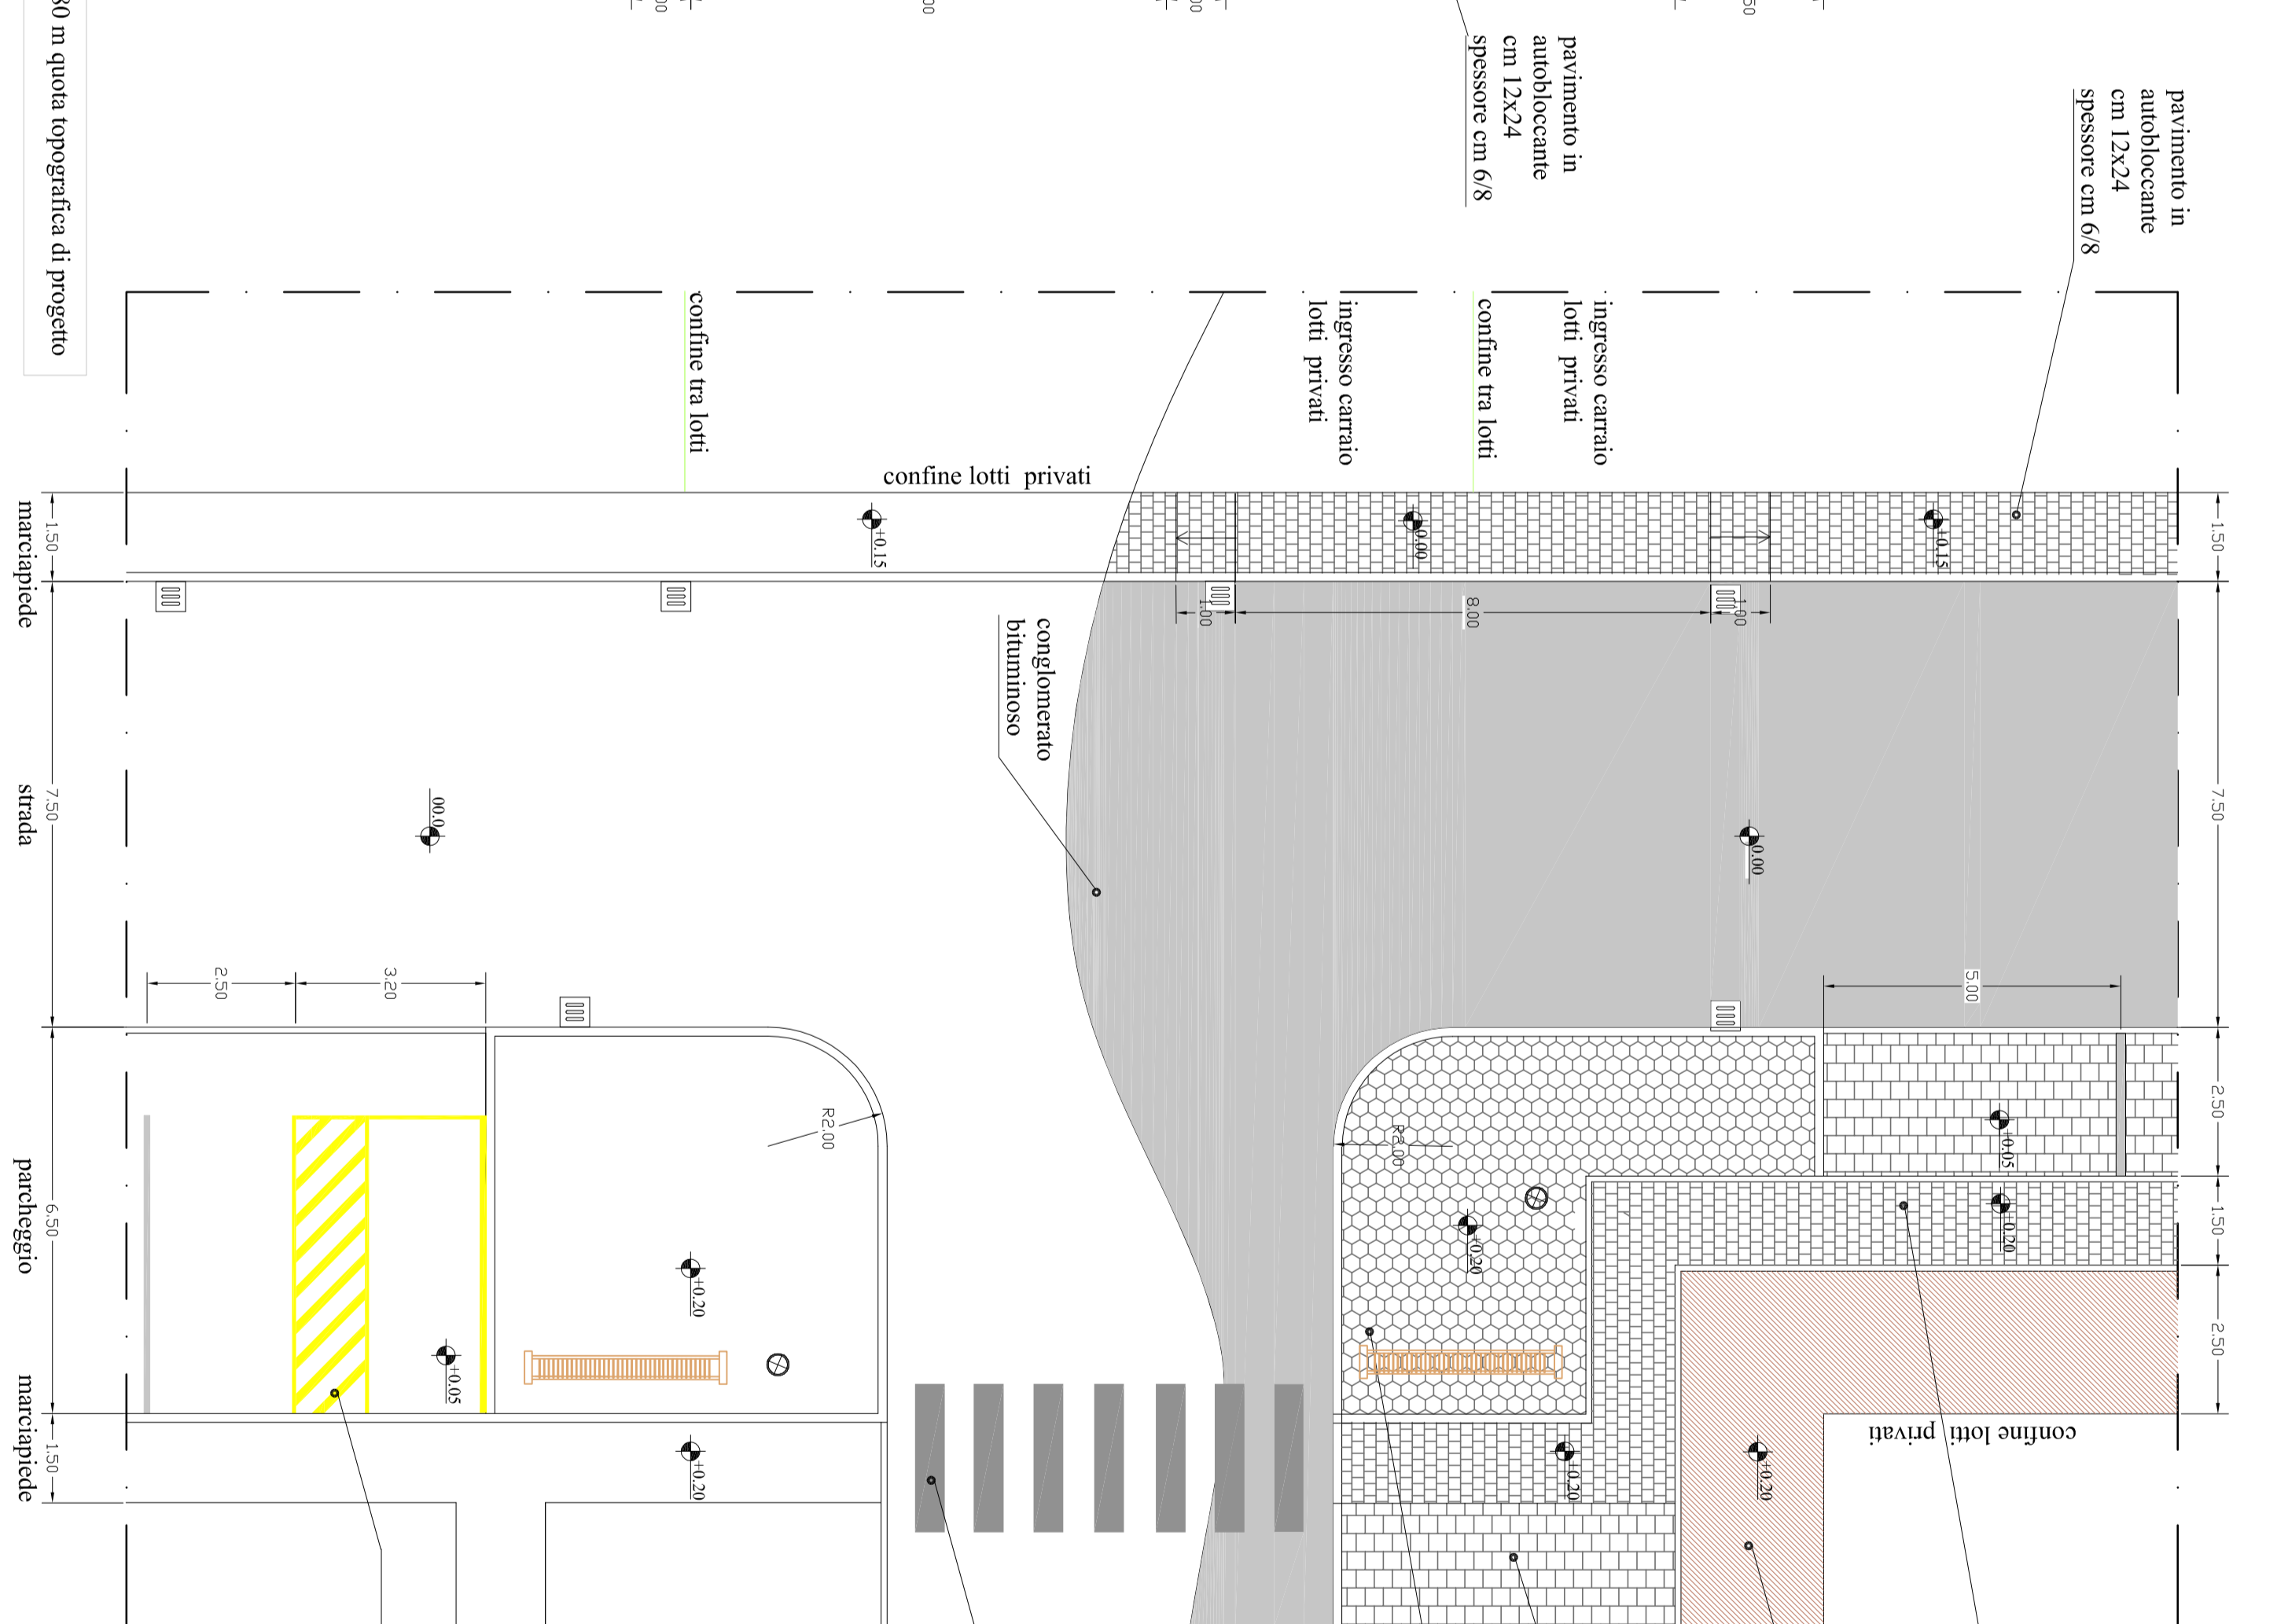

PLANIMETRIA CON INDICAZIONE DEI PARTICOLARI 1:2000



COMUNE DI S. GIORGIO DI PIANO
(Città metropolitana di Bologna)
PIANO URBANISTICO ATTUATIVO
relativo al primo POC "Sub Ambito 4.1"

N° PROJ. U.T.:

Progettista:
GABER S.r.l.
Via Nazionale, 194
40138 Bologna (BO)
cod. fisc. e P.I. 02641631201

Progettazione Generale e Coordinamento:
ARCA VITTORIO BONVICINI
Via San Tomaso, 152 - 40138 Bologna
architetto.vittorio@arcanet.it
Progettazione ed Esecuzione:
ING. CARLO BAILETTI
Via Mercadante, 4 - 40144 Bologna
c.bailetti@pinaimipi.it

Revisione: _____ Data: Ottobre 2018

Elab. C.10.03
Scale: 1:100, 1:200
Cod.: 2589

Davito di produzione e/o estensione a terzi senza preventiva ed esplicita autorizzazione